


LEGENDA MATERJALOV:

-  Travná ruša
-  Hidroizolacija
-  Trda izolacija, kot npr.: XPS
-  Finalni tlak
-  Mavčno kartonska plošča
-  Mehka izolacija
-  Cementni estrih
-  Armiran beton
-  Filc
-  Pocinkana pločevina
-  Prodniki
-  Parna zapora
-  MDF
-  Konstrukcijski les
-  Armiran beton obstoječe
-  Pran beton - zunanji tlak

+6,75
2 Streha


+2,90
Nadstropje

±0,00
0 Pritličje

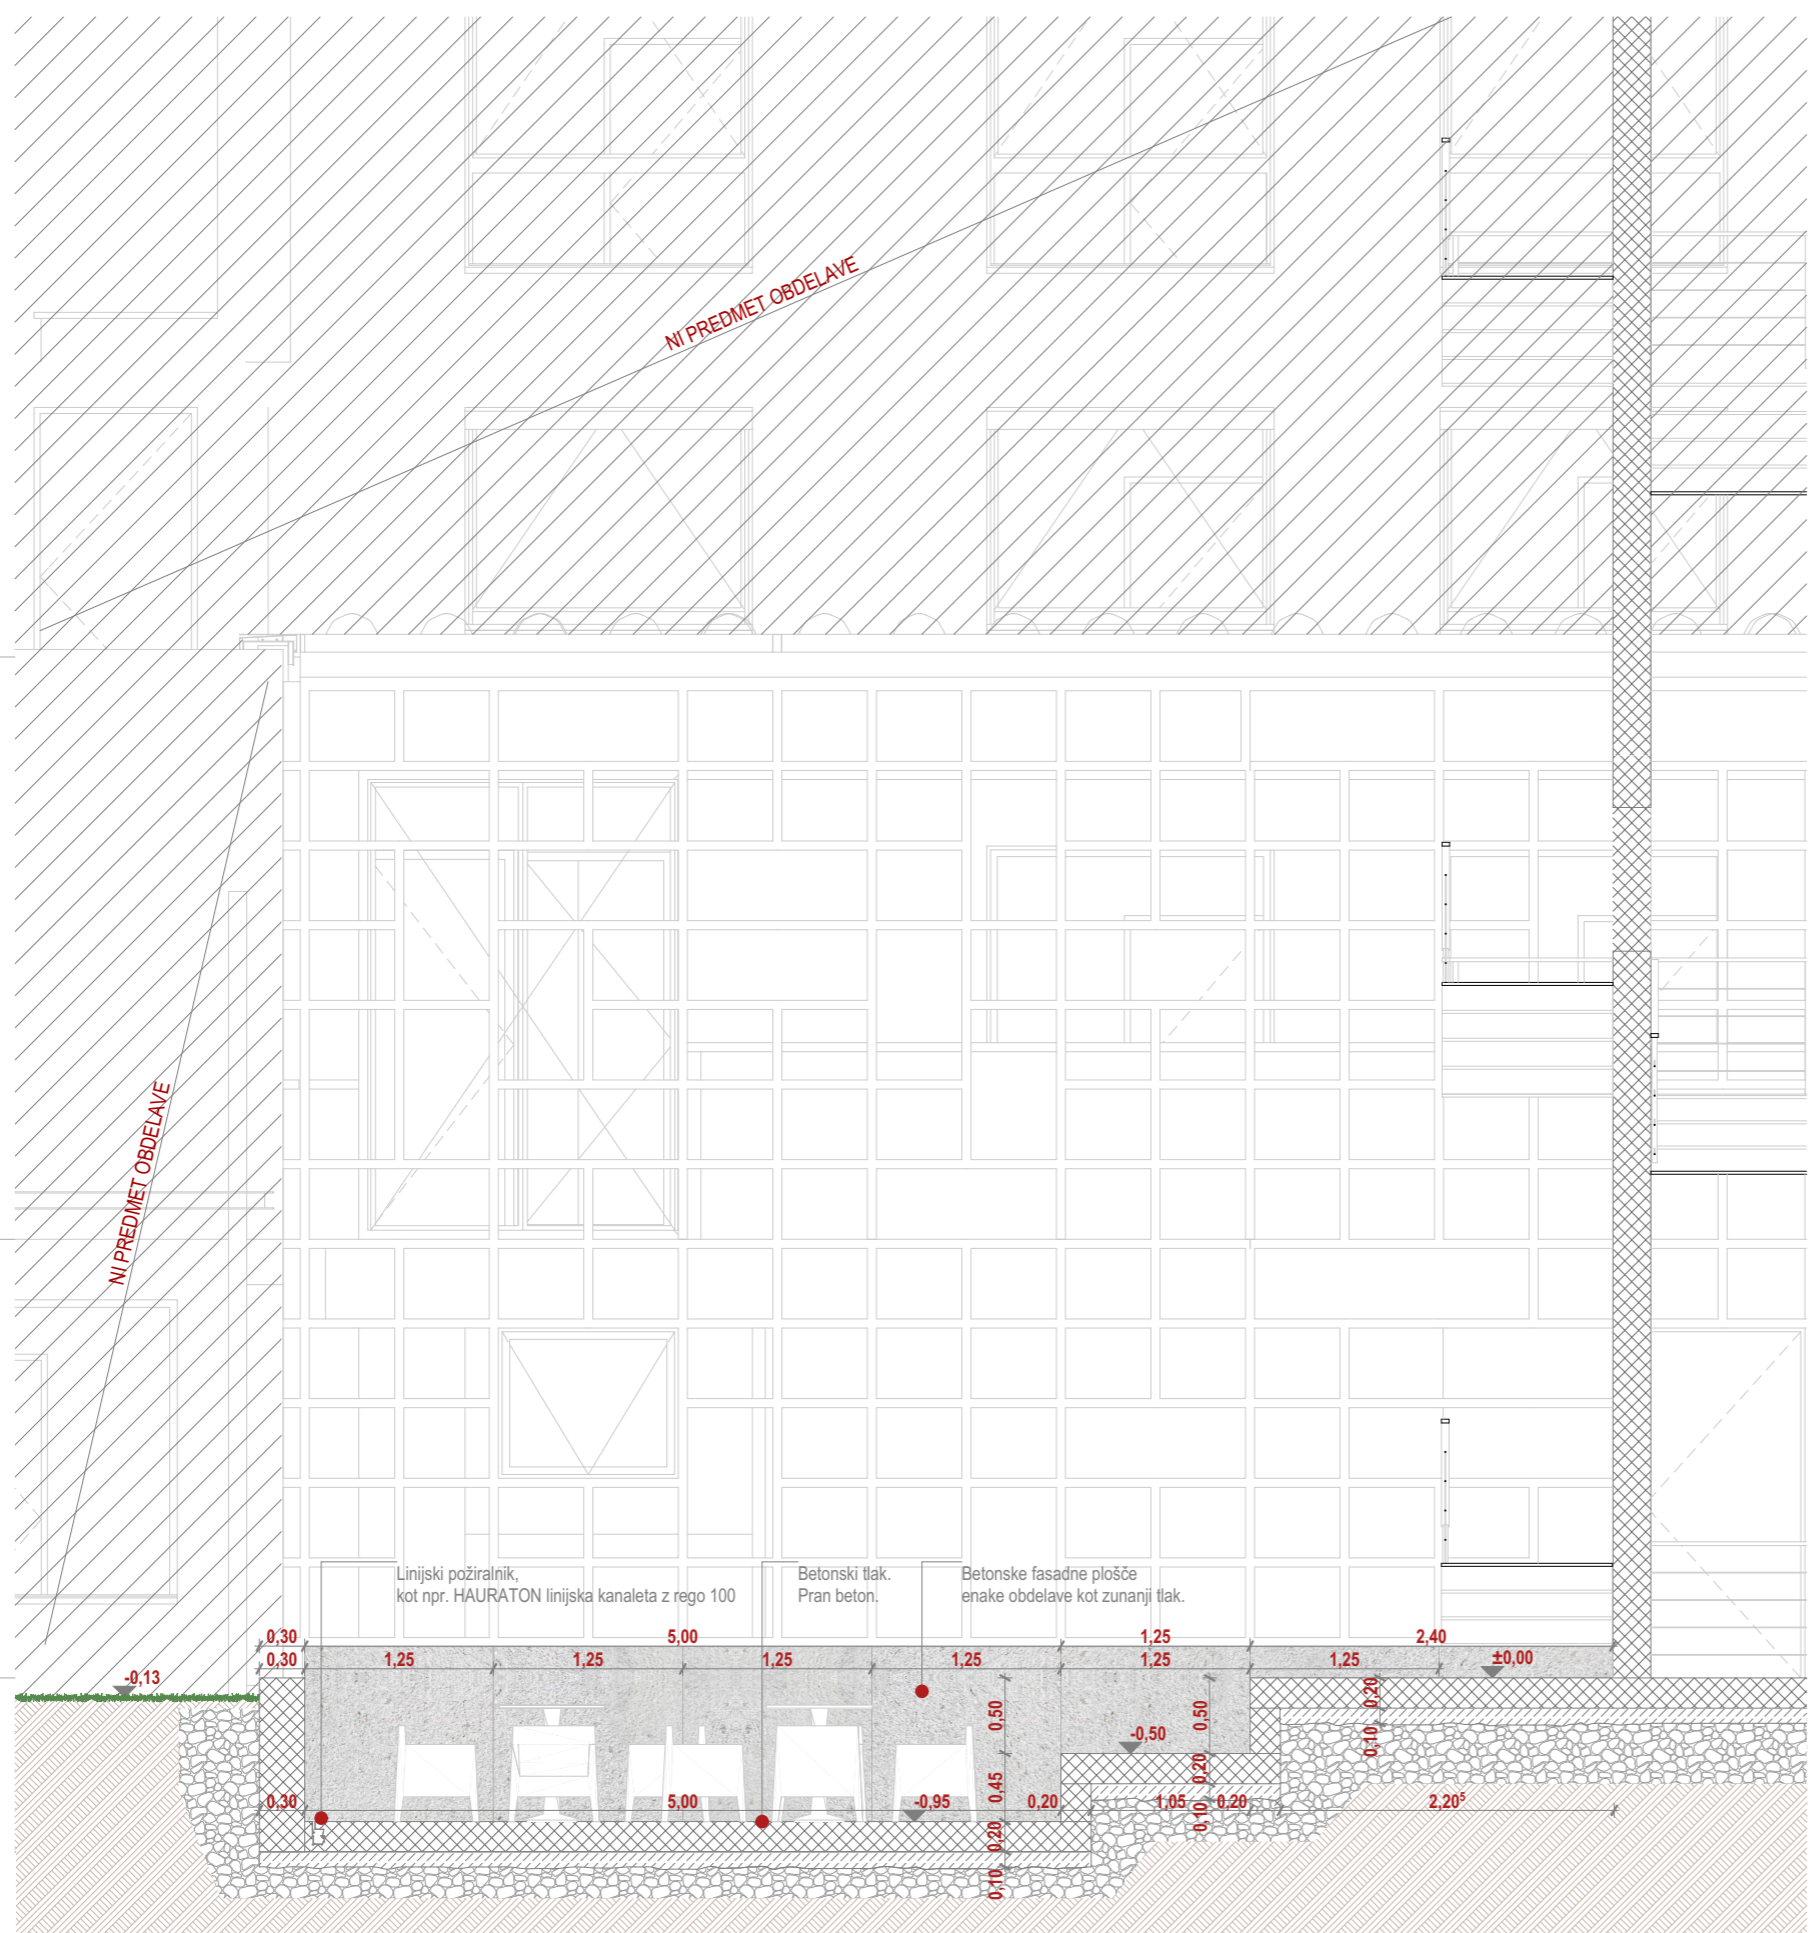

NI PREDMET OBDELAVE

NI PREDMET OBDELAVE

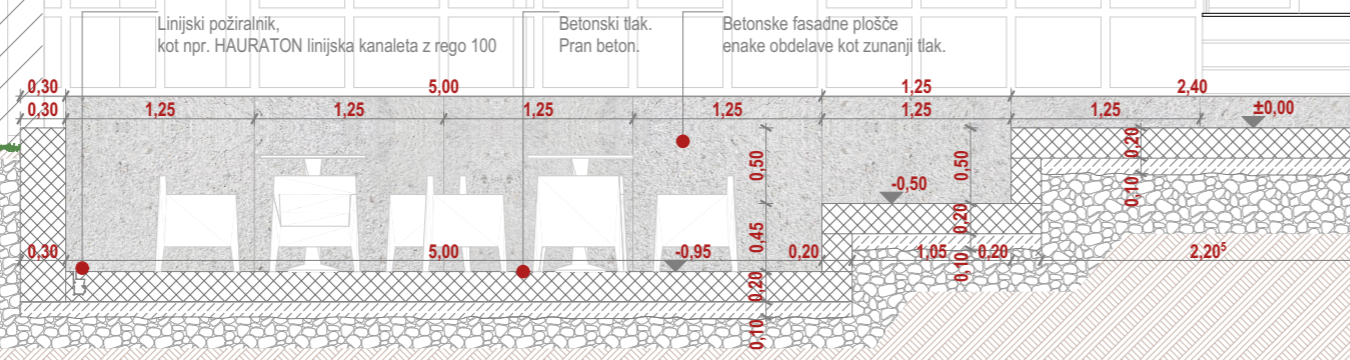

STYRIA
ARHITEKTURA

T +386 /2/ 228 29 88
F +386 /2/ 228 29 89
E INFO@STYRIA.SI

STYRIA ARHITEKTURA D.O.O.
CANKARJEVA ULICA 6E / SI-2000 MARIBOR
WWW.STYRIA.SI

ABS ±0,00 =275,87 mnnv

objekt	FZV - Razširitev knjižnice
lokacija	Naslov lokacije k.o. 659 - TABOR; parc. št. 1067, 1068
naročnik	Slomškov trg 15 SI-2000 Maribor Slovenija
vrsta načrta	ARHITEKTURA
projekt	PZI - Projekt za izvedbo
risba	Prerez CC
datum	Julij, 2019
štev. projekta	04/17
odgovorni vodja projekta	David MIŠIČ, Mag. Arch. ZAPS 1211
odgovorni projektant	David MIŠIČ, Mag. Arch. ZAPS 1211
projektant	Sašo ŽOLEK mag.inž.arh., Jernej METEŽ, dipl.ing.grad., Davor Fistrich, dipl. inž. arh. (UNJ)
projekt ID	FZV Knjižnica_PZI_20190720_brez Ekosklada.pln - Iiskano: 23. 07. 2019
merilo	1:50 list št. 1.10