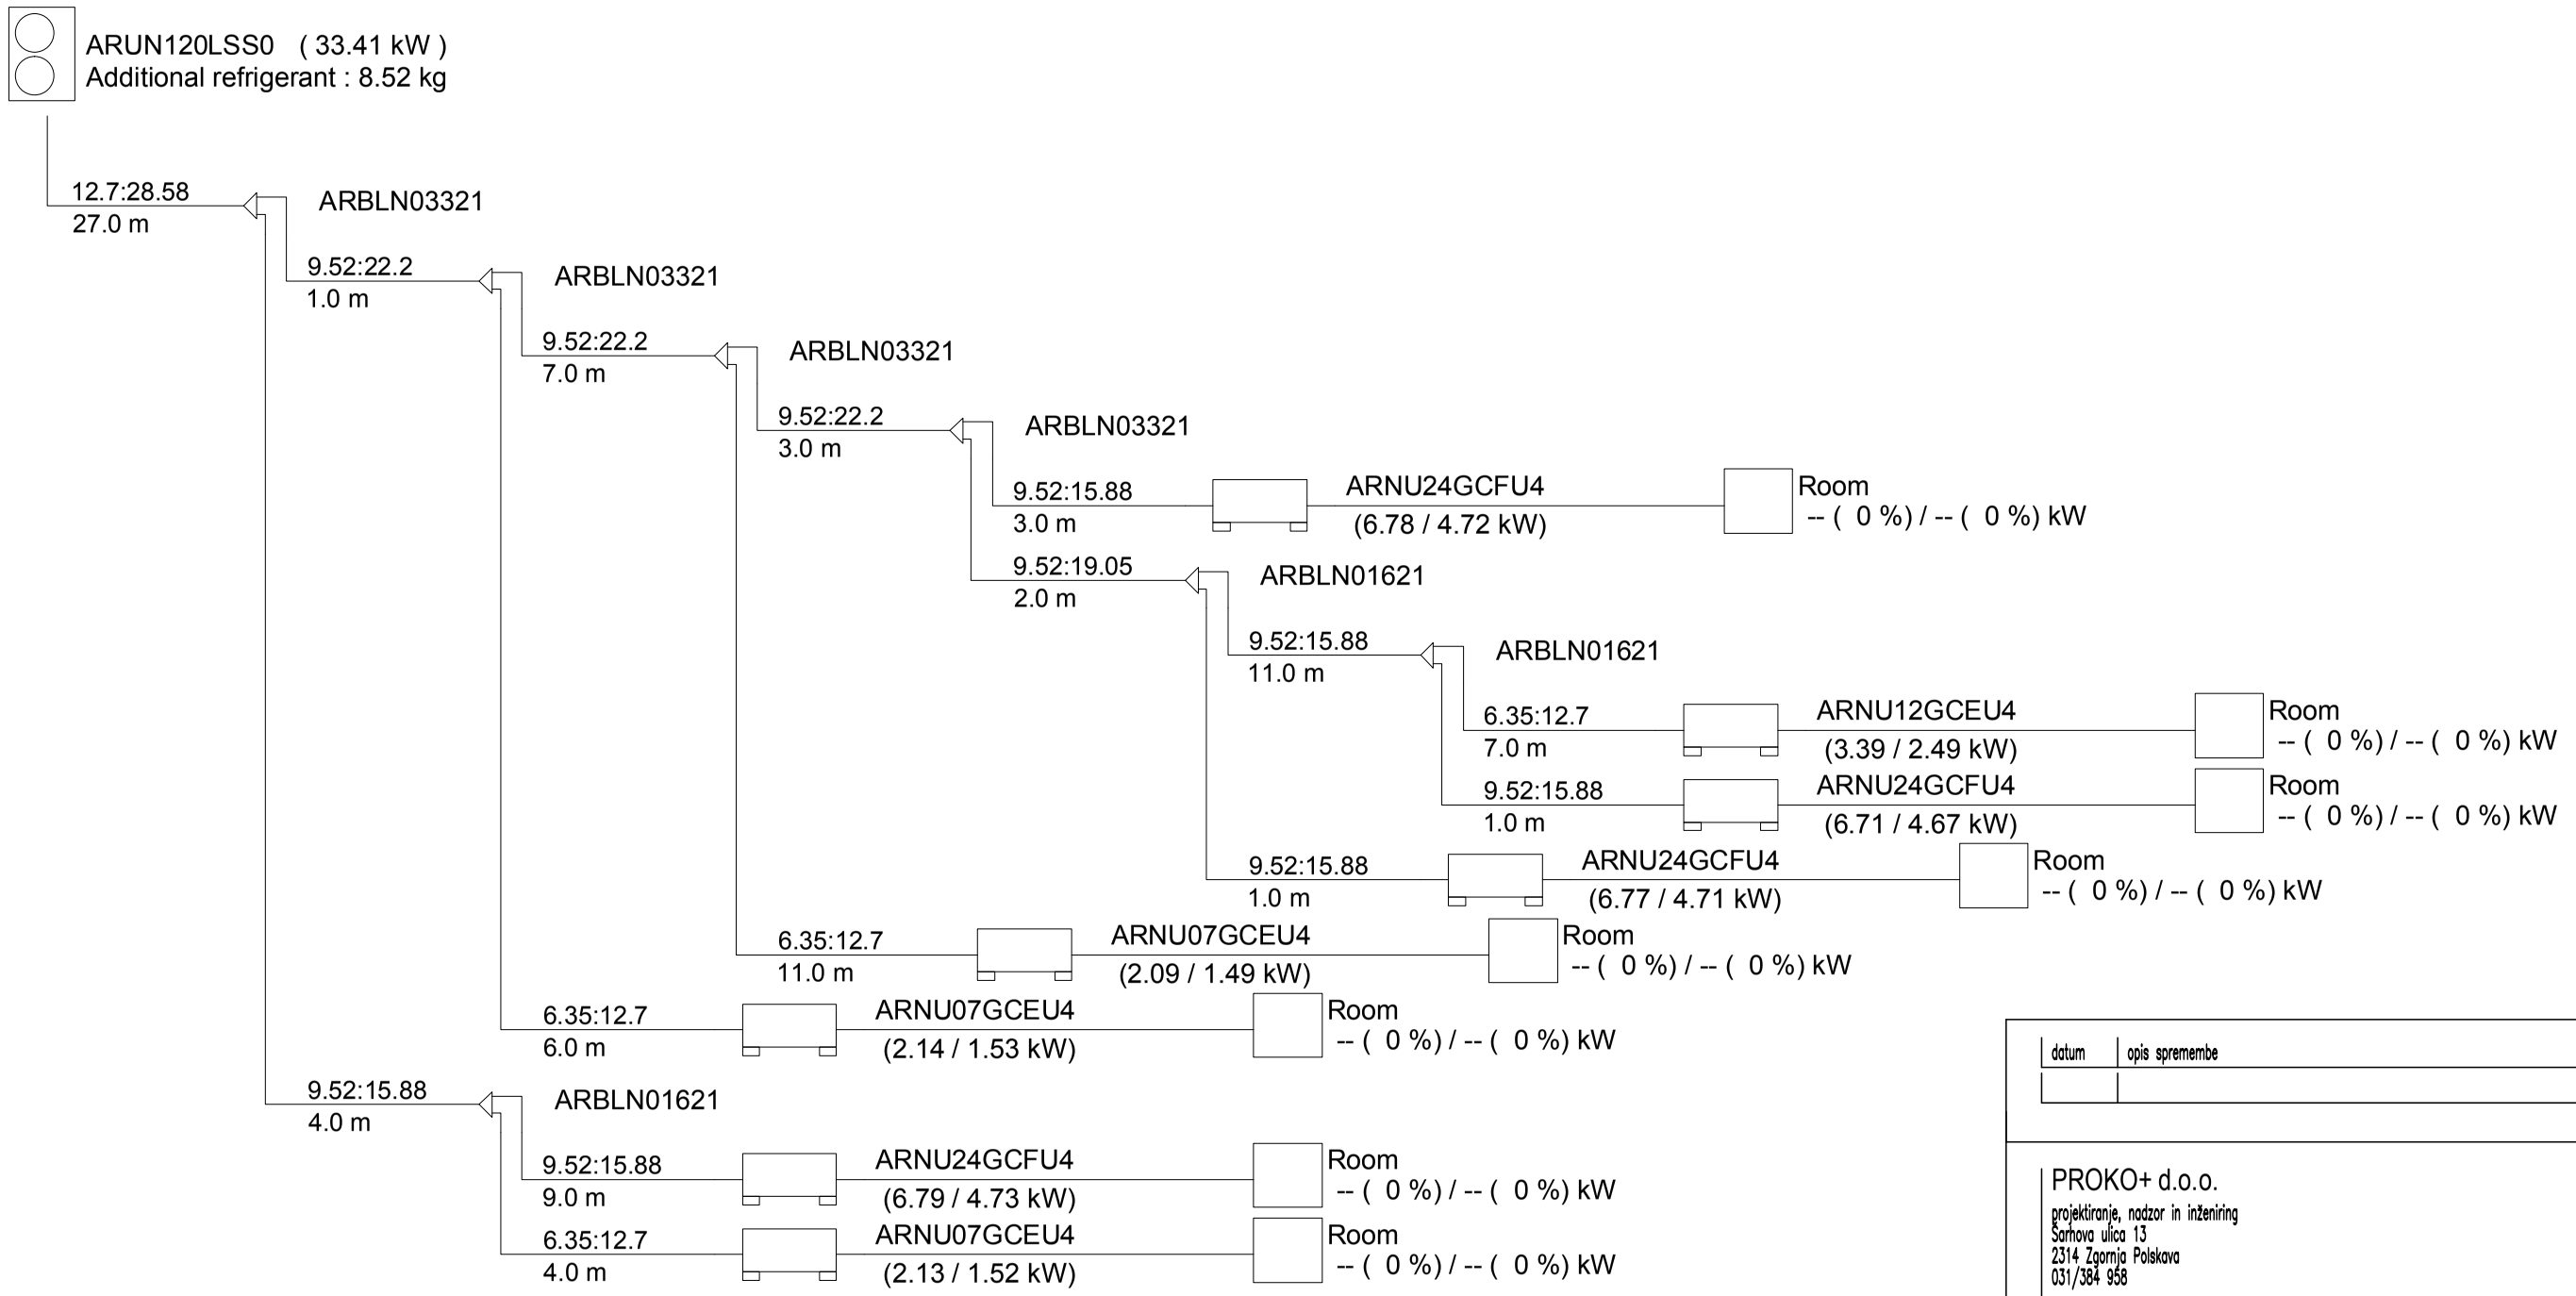


| datum | opis spremembe |
|---|---|
| | |

PROKO+ d.o.o.
projektiranje, nadzor in inženiring
Šarhova ulica 13
2314 Zgornja Polskava
031/384 958

ident.št.proj.podjetja

| | |
|---|---|
| št.projekta | 04/17 |
| investitor | FAKULTETA ZA ZDRAVSTVENE VEDE, Univerza v Mariboru<br>Žitna ulica 15 SI-2000 Maribor Slovenija |
| objekt | FZV - Razširitev knjižnice<br>parc. št. 1067, 1068 obe k.o. 659 - TABOR |
| risba | OGREVANJE IN HLAJENJE<br>SHEMA VRV |
| odg.vodja proj. | David Mišič u.d.i.a. — ZAPS-1211 |
| odg.projektant | Boris KOKOL univ.dipl.inž.stroj. — S-0262 |
| sodelavec: | |
| načrt | STROJNIH INST. IN STROJNE OPREME |
| projekt | PZI |
| - | |
| merilo | - |
| list | 2.2/O |
| datum | OKTOBER 2017 |