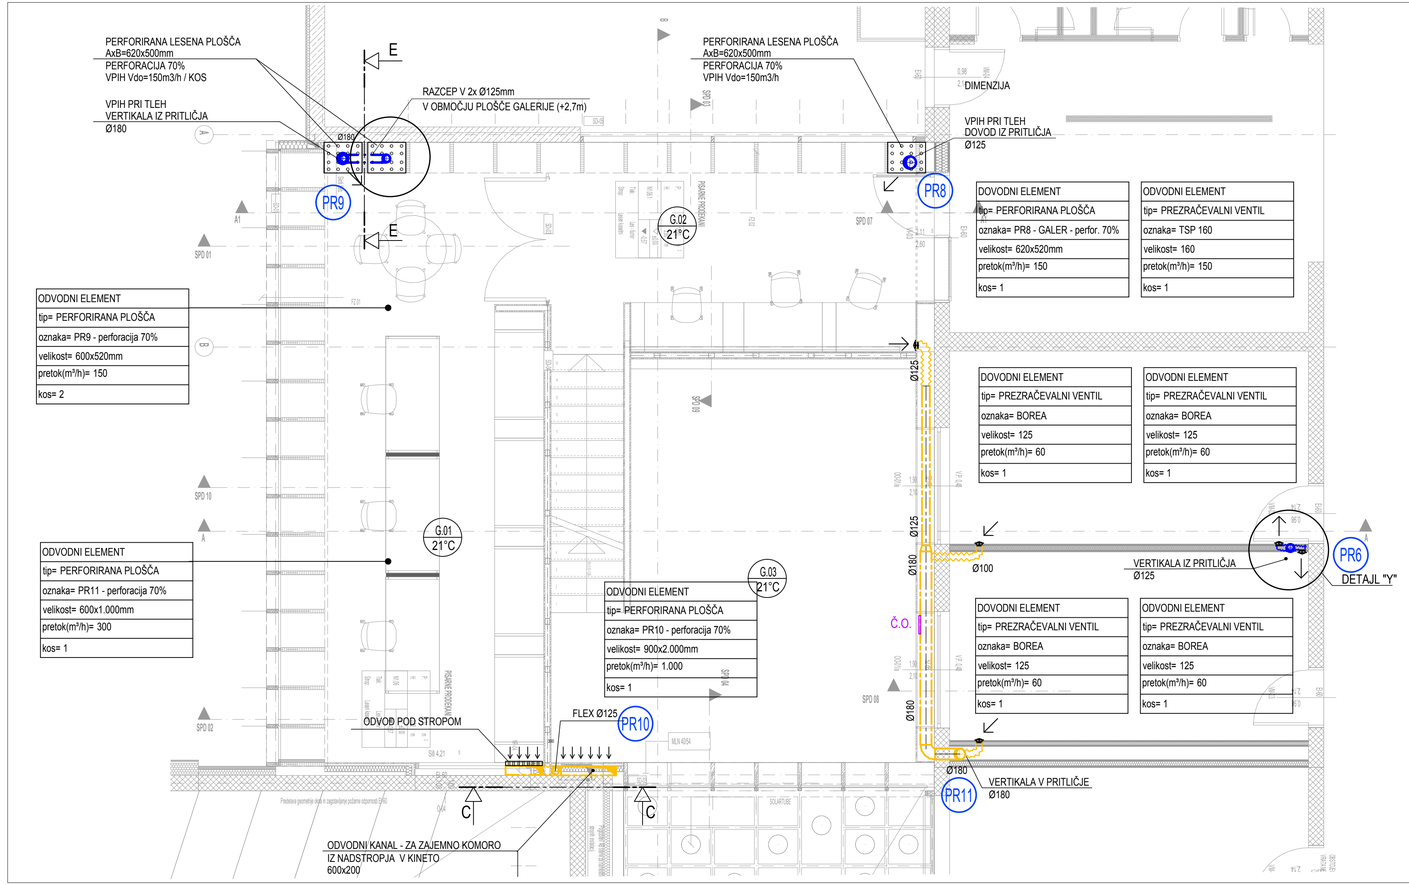

DETAJL "Y":
M 1:25

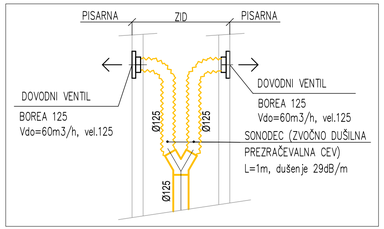

PREREZ E-E
M 1:25

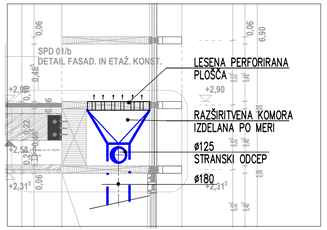

POGLED "C":
M 1:25

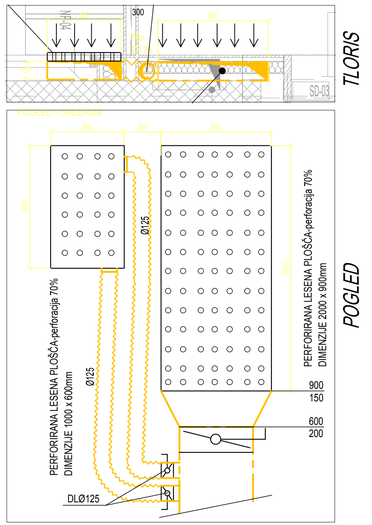

LEGENDA:

- DOVOD
- ODVOD
- SVEŽI ZRAK
- ODPADNI ZRAK

LEGENDA OPREME:

- DL - ROČNA DUŠILNA LOPUTA
- FLEKSIBILNA PRIKLJUČITEV PREZRAČEVALNIH ELEMENTOV

OPOMBA:

1. VSE MERE PREVERITI NA OBJEKTU PRED IZVEDBO.
2. VSE ELEMENTE PREZRAČEVANJA PRIKLJUČITI S FLEKSIBILNO DUŠILNO CEVJO DOLŽINE MINIMALNO 1m (dušenje 29dB!).
3. MIKROLOKACIJE ELEMENTOV STROJNIH INSTALACIJ PREVERITI SKLADNO S PROJEKTOM ARHITEKTURE.
4. VSI DISTRIBUCIJSKI ELEMENTI SE OPREMIJO Z ROČNIMI DUŠILNIMI LOPUTAMI (DL).

datum	opis spremembe

PROKO+ d.o.o.
projektiranje, nadzor in inženiring
Šortova ulica 13
2314 Zgornja Polskava
031/384 958

ident.št.proj.področja

št.projekta 04/17

investitor FAKULTETA ZA ZDRAVSTVENE VEDE, Univerza v Mariboru
Žitna ulica 15 SI-2000 Maribor Slovenija

objekt FZV - Razširitev knjižnice
parc. št. 1067, 1068 obe k.o. 659 - TABOR

PREZRAČEVANJE
TLORIS GALERIJE

risba			
odg.vodja proj.	Dovid MAK u.d.i.o.		ZAPS-1211
odg.projektant	Boris KOKOL univ.dipl.inž.stroj.		S-0262
sodelovec	Gregor ZAVEC		
načrt	STROJNIH INST. IN STROJNE OPREME	merilo 1:50 1:25	list 2.3/P
projekt	PZI	datum	OKTOBER 2017
–			