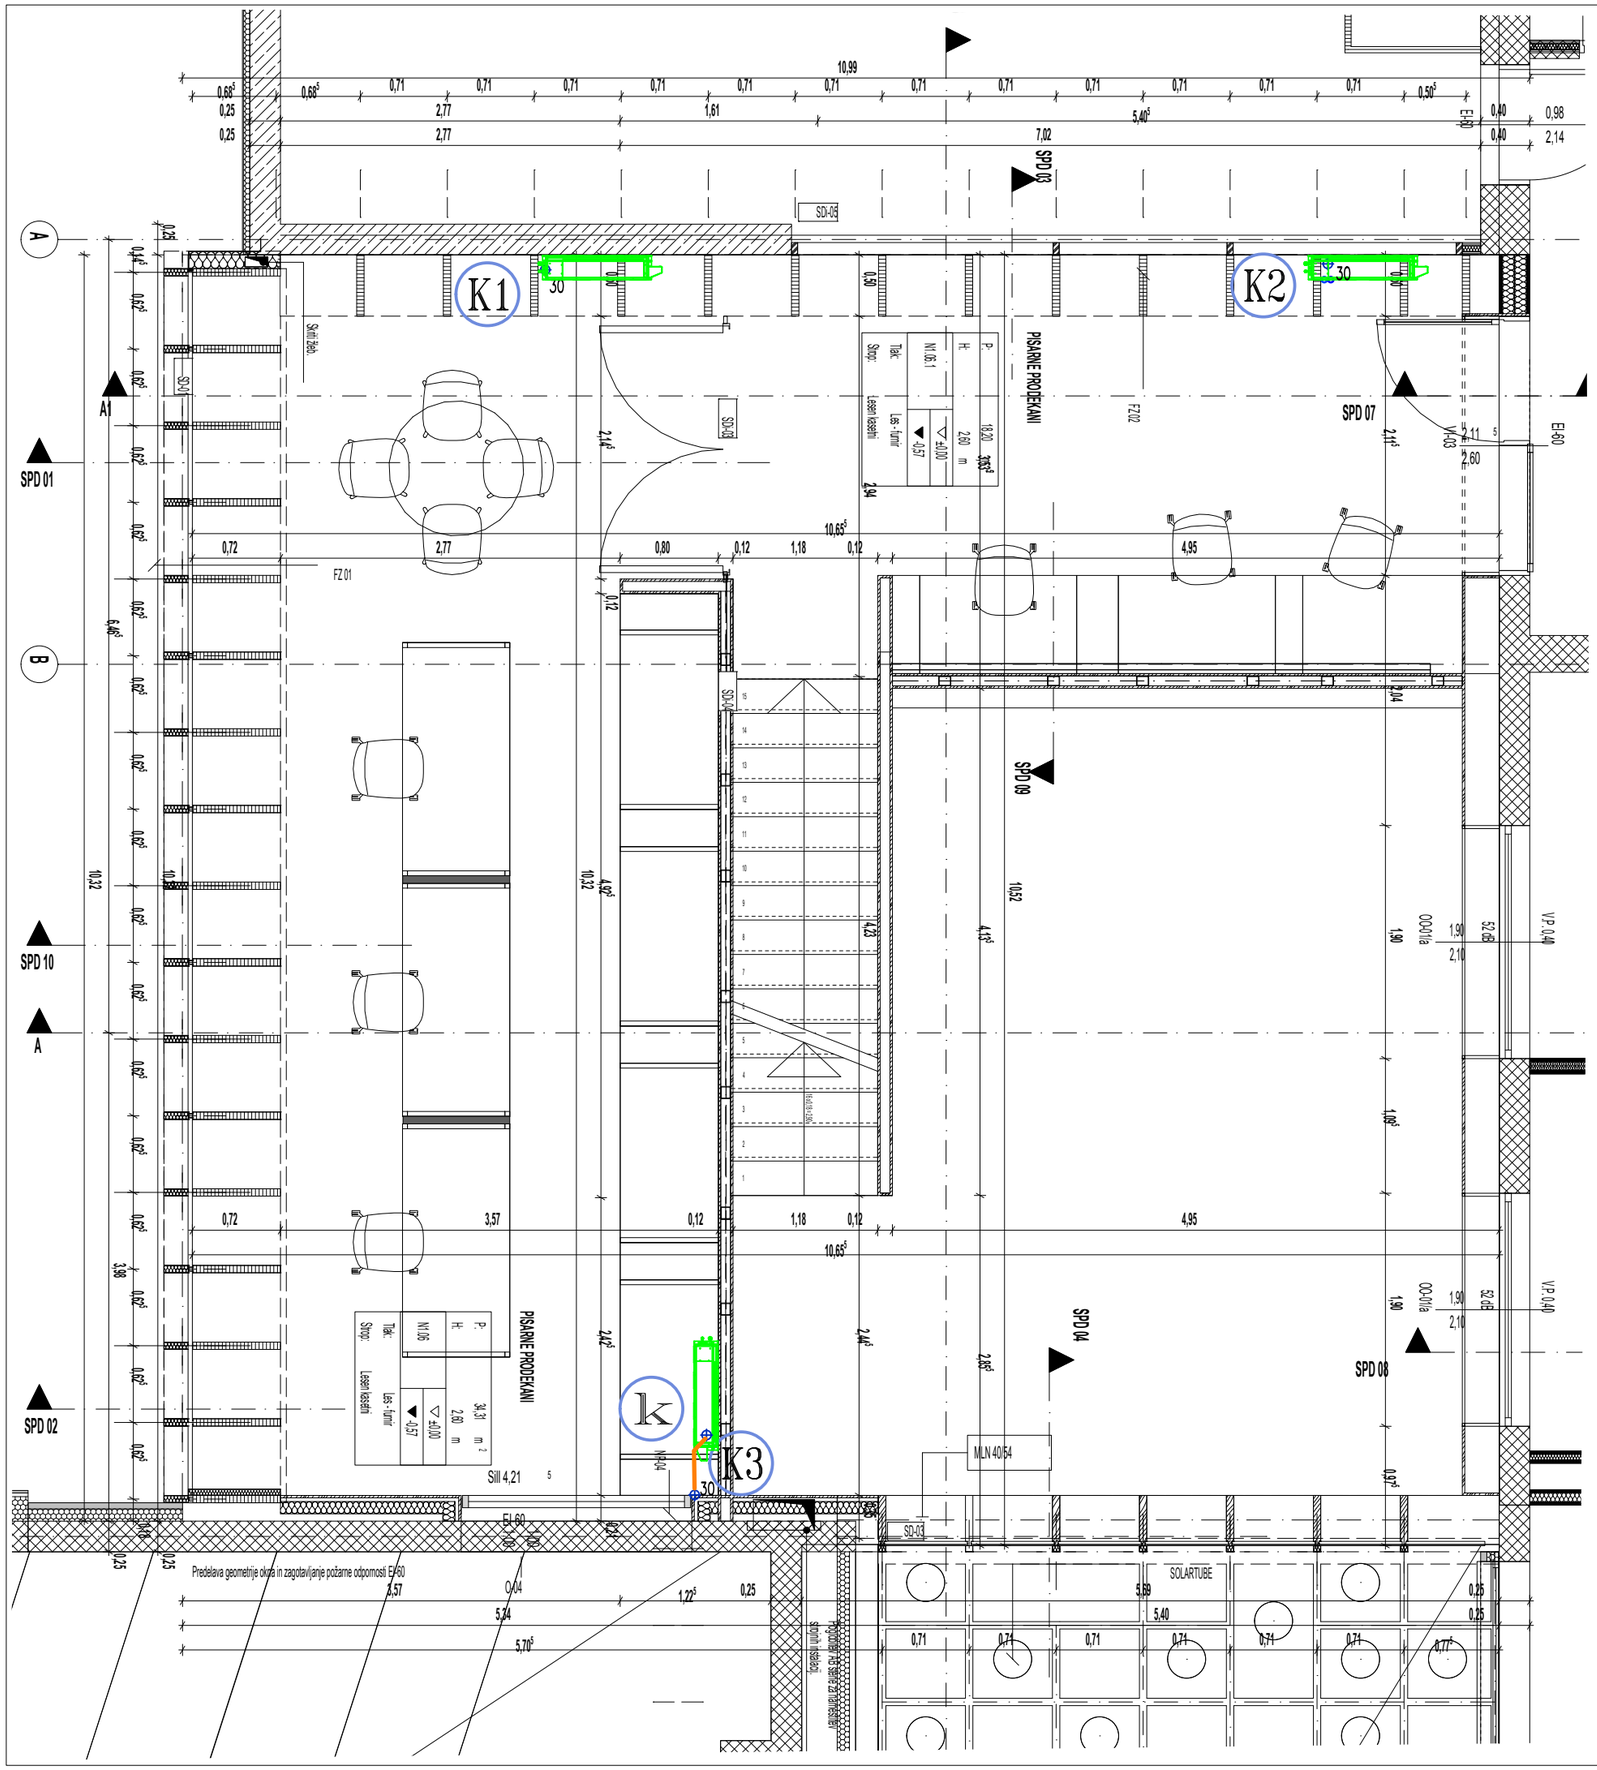

LEGENDA:

- HLADNA VODA
- TOPLA VODA
- CIRKULACIJA
- FEKALNA KANALIZACIJA – POD STROPOM
- KONDENZAT

Kx — VERTIKALA – KONDENZAT

k — KONDENZAT – PRIKLJUČEK

OPOMBE:

- VSE MERE PREVERITI NA OBJEKTU PRED MONTAŽO
- VSI HORIZONTALNI RAZVODI SANITARNE VODE, POTEKAJO VIDNO POD STROPOM IN SO TOPLOTNO IZOLIRANI
- VSI HORIZONTALNI RAZVODI FEKALNE KANALIZACIJE POTEKAJO VIDNO POD STROPOM

datum	opis spremembe

PROKO+ d.o.o.
projektiranje, nadzor in inženiring
Šarhova ulica 13
2314 Zgornja Polskava
031/384 958

ident.št.proj.podjetja

št.projekta	04/17
investitor	FAKULTETA ZA ZDRAVSTVENE VEDE, Univerza v Mariboru Žitna ulica 15 SI-2000 Maribor Slovenija
objekt	FZV - Razširitev knjižnice parc. št. 1067, 1068 obe k.o. 659 - TABOR

VODOVOD IN KANALIZACIJA
TLORIS GALERIJE

risba

odg.vodja proj.	David Mišič u.d.i.a.		ZAPS-1211
odg.projektant	Boris KOKOL univ.dipl.inž.stroj.		S-0262
projektant:	Gregor ZAVEC		
načrt	STROJNIH INST. IN STROJNE OPREME	1:50 merilo	2.3/V list
projekt	PZI		
-		datum	OKTOBER 2017