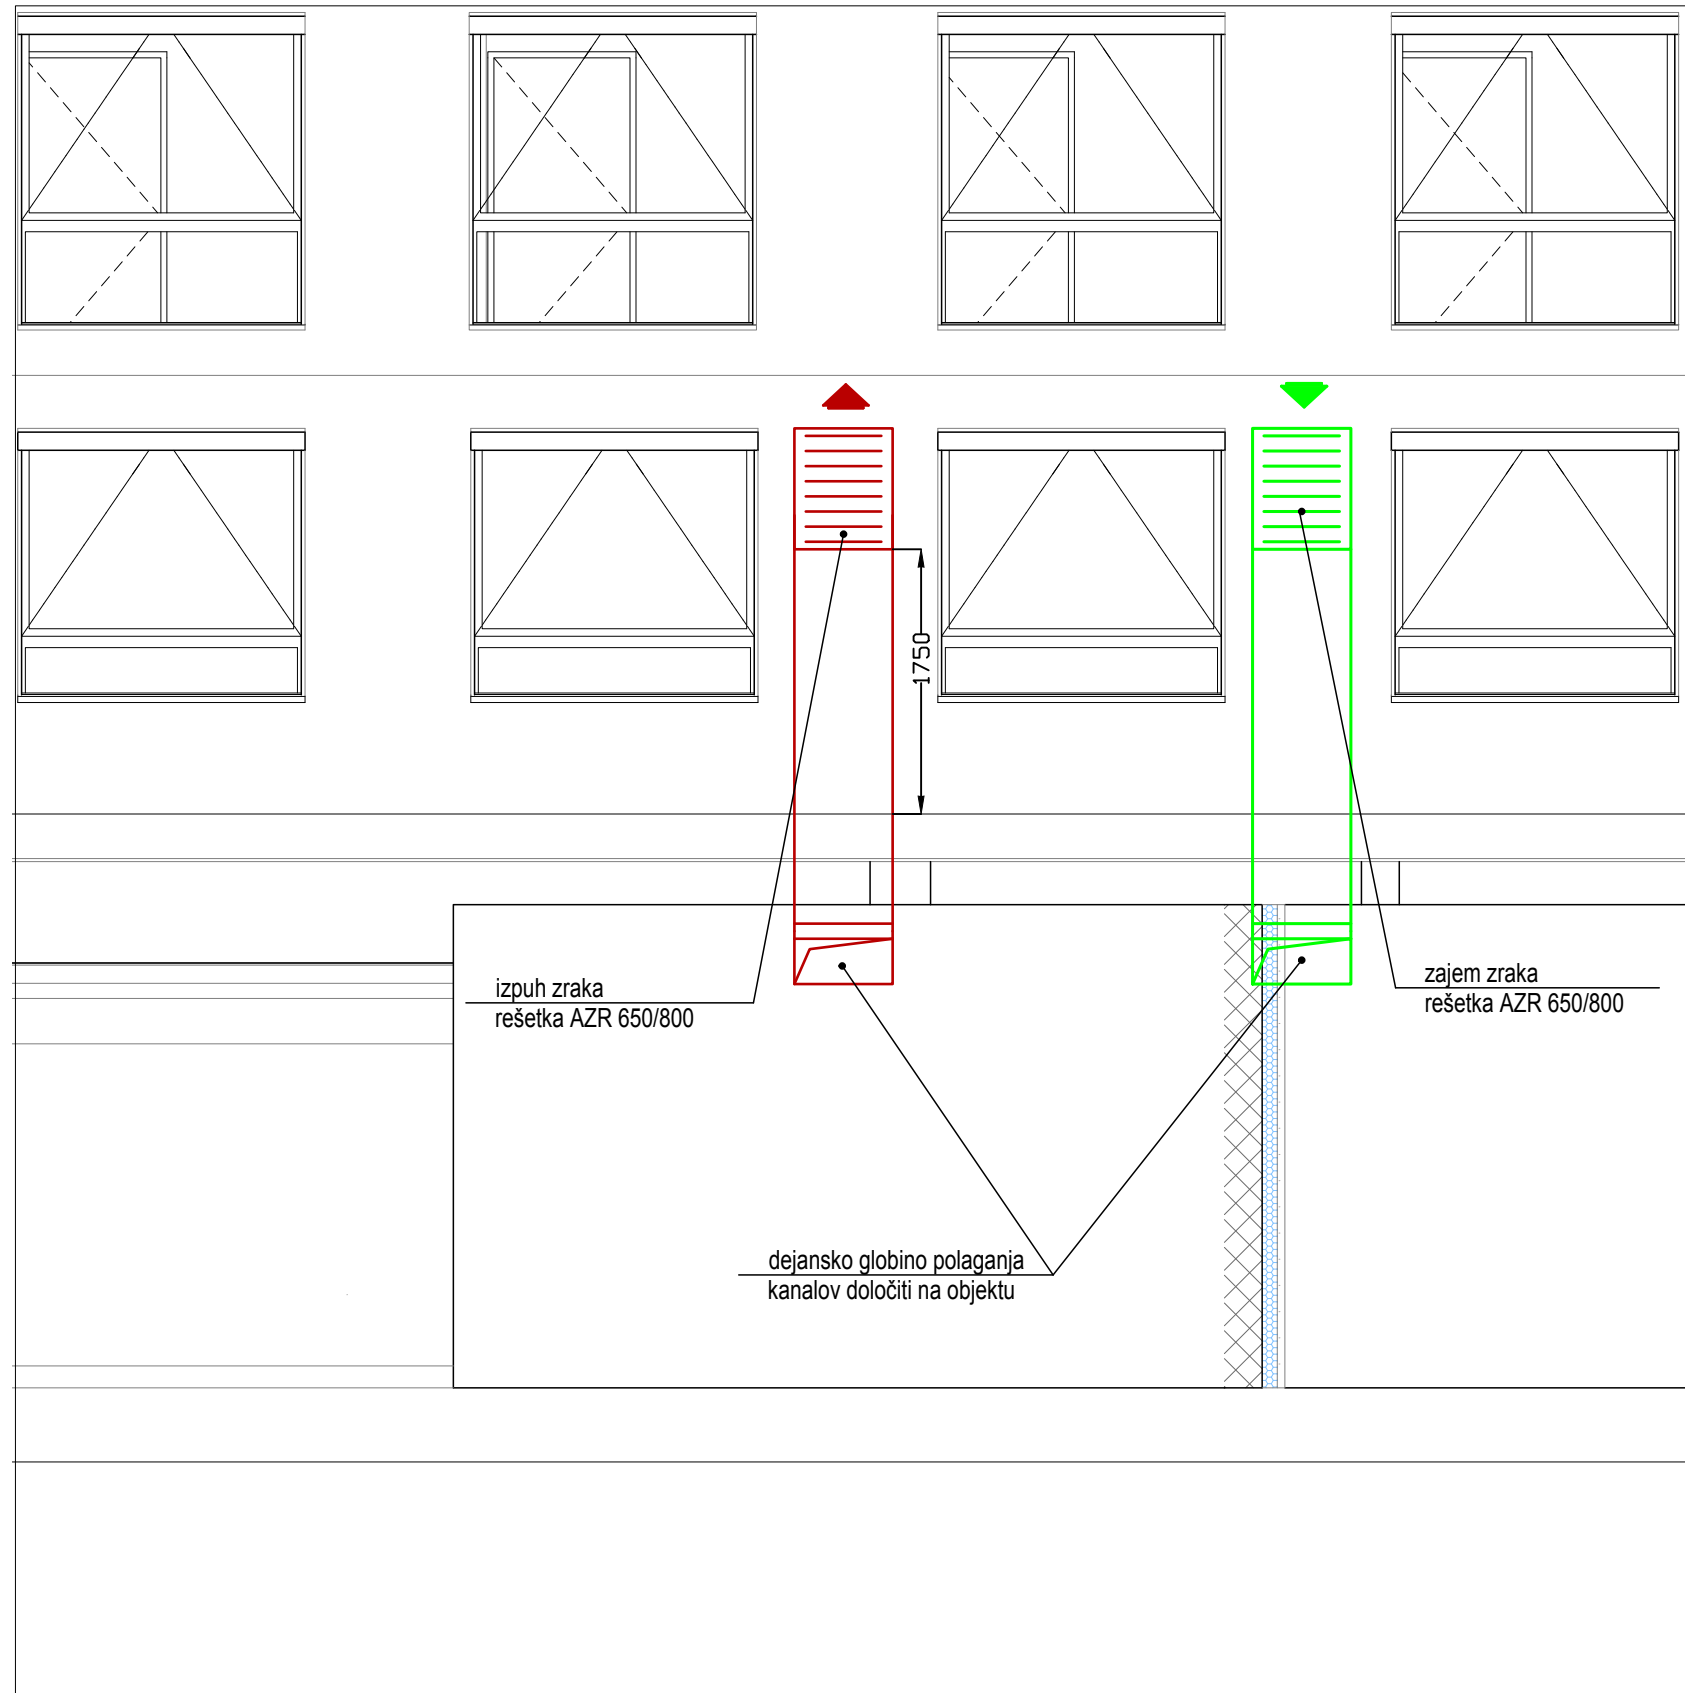


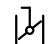
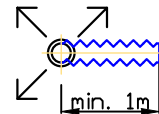
POGLED "P"  
M 1:50



LEGENDA:

- · — · — · — DOVOD
- - - - - ODVOD
- · - · - · - · - · - SVEŽI ZRAK
- · - · - · - · - · - ODPADNI ZRAK

LEGENDA OPREME:

-  DL - ROČNA DUŠILNA LOPUTA
-  FLEKSIBILNA PRIKLJUČITEV PREZRAČEVALNIH ELEMENTOV

OPOMBA:

1. VSE MERE PREVERITI NA OBJEKTU PRED IZVEDBO.
2. VSE ELEMENTE PREZRAČEVANJA PRIKLJUČITI S FLEKSIBILNO DUŠILNO CEVJO DOLŽINE MINIMALNO 1m (dušenje 29dB!).
3. MIKROLOKACIJE ELEMENTOV STROJNIH INSTALACIJ PREVERITI SKLADNO S PROJEKTOM ARHITEKTURE.
4. VSI DISTRIBUCIJSKI ELEMENTI SE OPREMIJO Z ROČNIMI DUŠILNIMI LOPUTAMI (DL).

datum	opis spremembe

PROKO+ d.o.o.

projektiranje, nadzor in inženiring  
Sarhova ulica 13  
2314 Zgornja Polskava  
031/384 958

ident.št.proj.podjetja

št.projekta 04/17

investitor FAKULTETA ZA ZDRAVSTVENE VEDE, Univerza v Mariboru  
Žitna ulica 15 SI-2000 Maribor Slovenija

objekt FZV - Razširitev knjižnice  
parc. št. 1067, 1068 obe k.o. 659 - TABOR

PREZRAČEVANJE  
POGLED NA FASADO

risba

odg.vodja proj. David Mišič u.d.i.a. ZAPS-1211

odg.projektant Boris KOKOL univ.dipl.inž.stroj. S-0262

sodelavec: Gregor Zavec

načrt STROJNIH INST. IN STROJNE OPREME 1:50 3.1/P

projekt PZI merilo list

- datum OKTOBER 2017