

SESTAVI KONSTRUKCIJA - vertikalni elementi

ZZr 01

- Kontaktna fasada d= 1,0 cm
- Toplotna izolacija XPS in podkonstrukcija d= 10,0 cm
- AB stena d= 25,0 cm

ZZr 02

- Kontaktna fasada d= 1,0 cm
- Toplotna izolacija XPS in podkonstrukcija d= 10,0 cm
- AB stena d= 25,0 cm

ZZr 03

- Fasadna obloga d= 1,0 cm
- Toplotna izolacija XPS in podkonstrukcija d= 10,0 cm
- Prezračevalni sloj in instalacijska ravnina d= 65,0 cm
- toplotna izolacija - siporex d= 10,0 cm
- AB stena d= 20,0 cm

ZZr 03

- Fasadna obloga d= 1,0 cm
- Toplotna izolacija XPS in podkonstrukcija d= 10,0 cm
- AB stena d= 25,0 cm


SESTAVI KONSTRUKCIJA - horizontalni elementi

Tr 01

- AB plošča d= 20,0 cm
- Nasutje d= 40,0 cm


Tr 02

- Finalna talna obloga d= 3,0 cm
- Lesene podnice d= 3,0 cm
- Lesena podkonstrukcija d= 8,0 cm
- AB plošča d= 20,0 cm
- Nasutje d= 40,0 cm

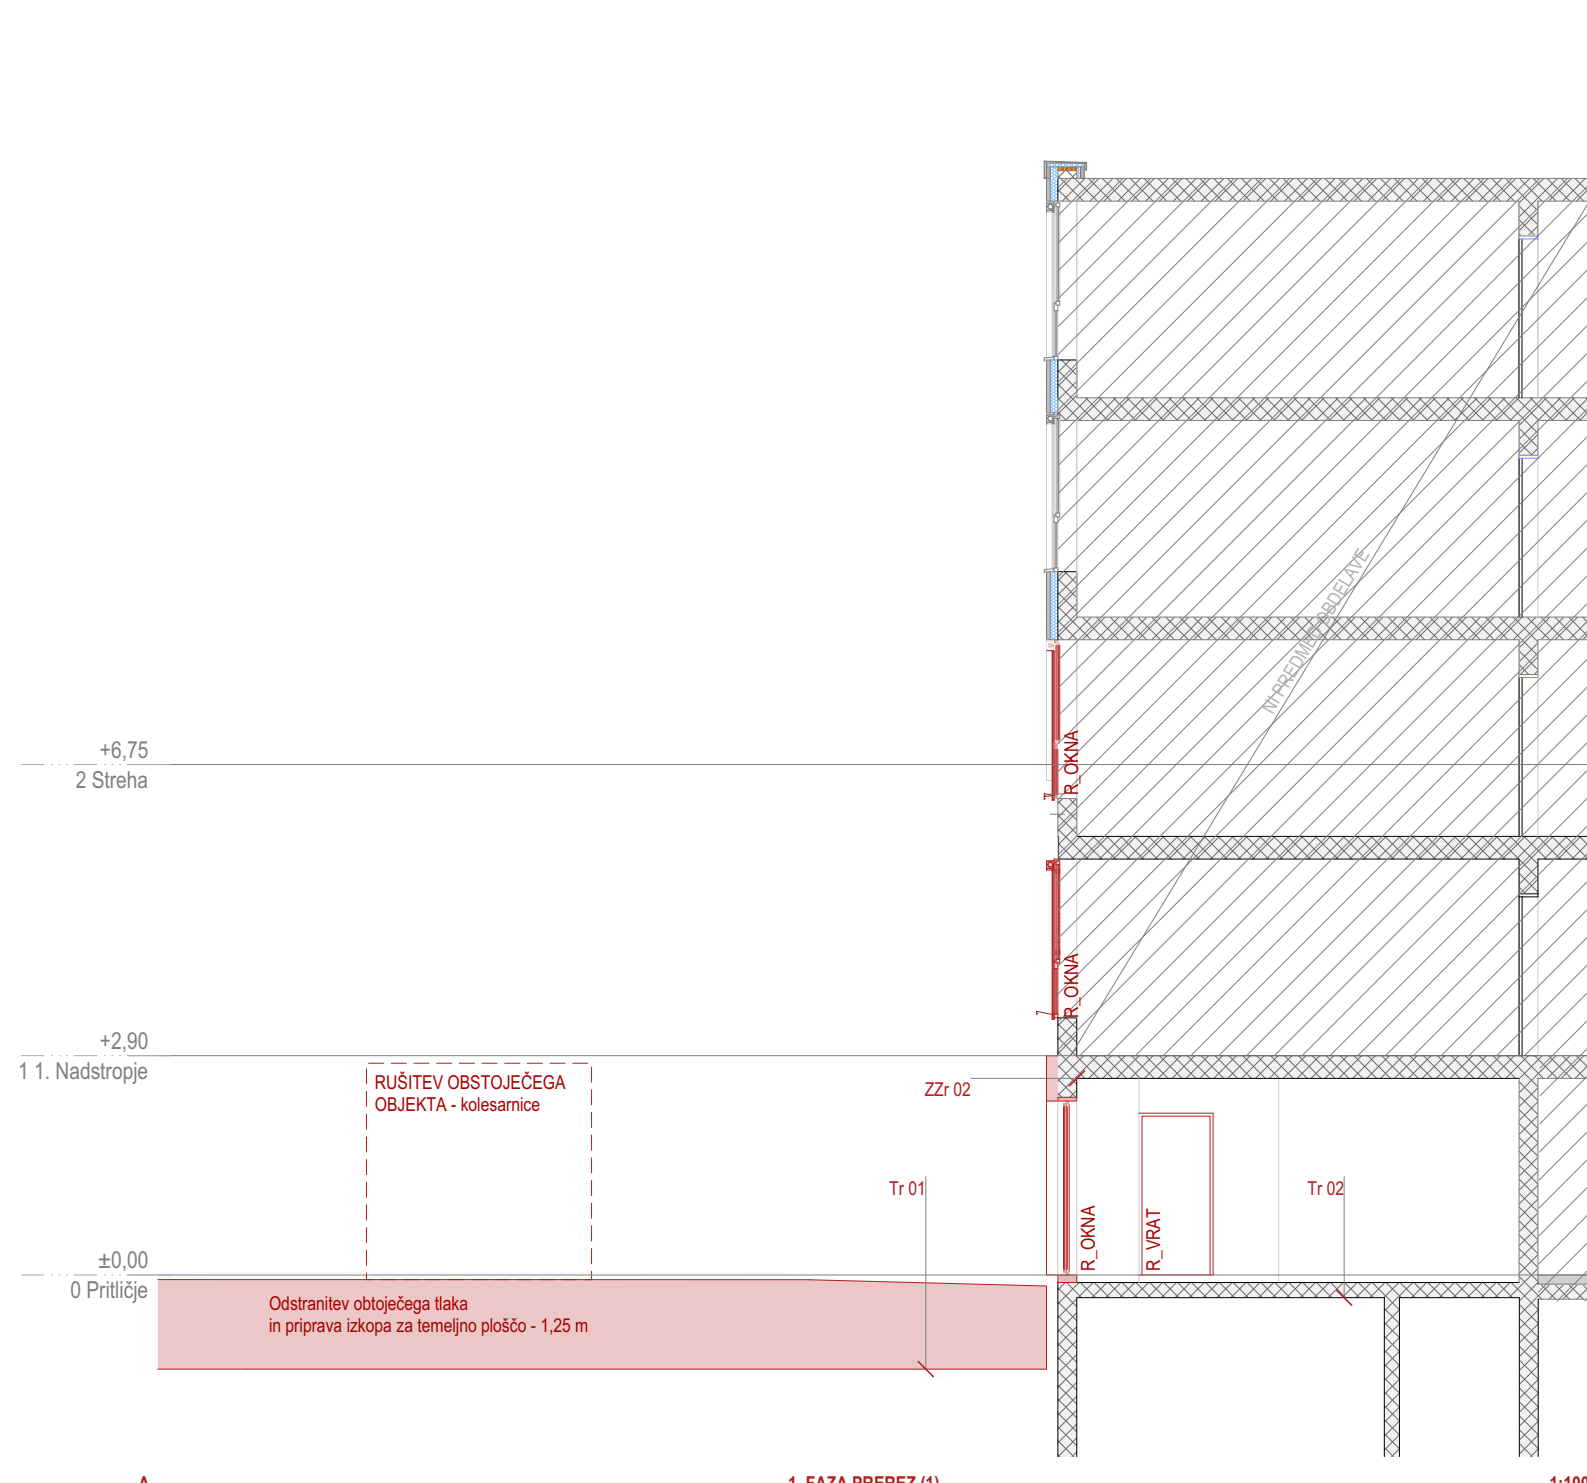

1. FAZA PREREZ (1)

1:100

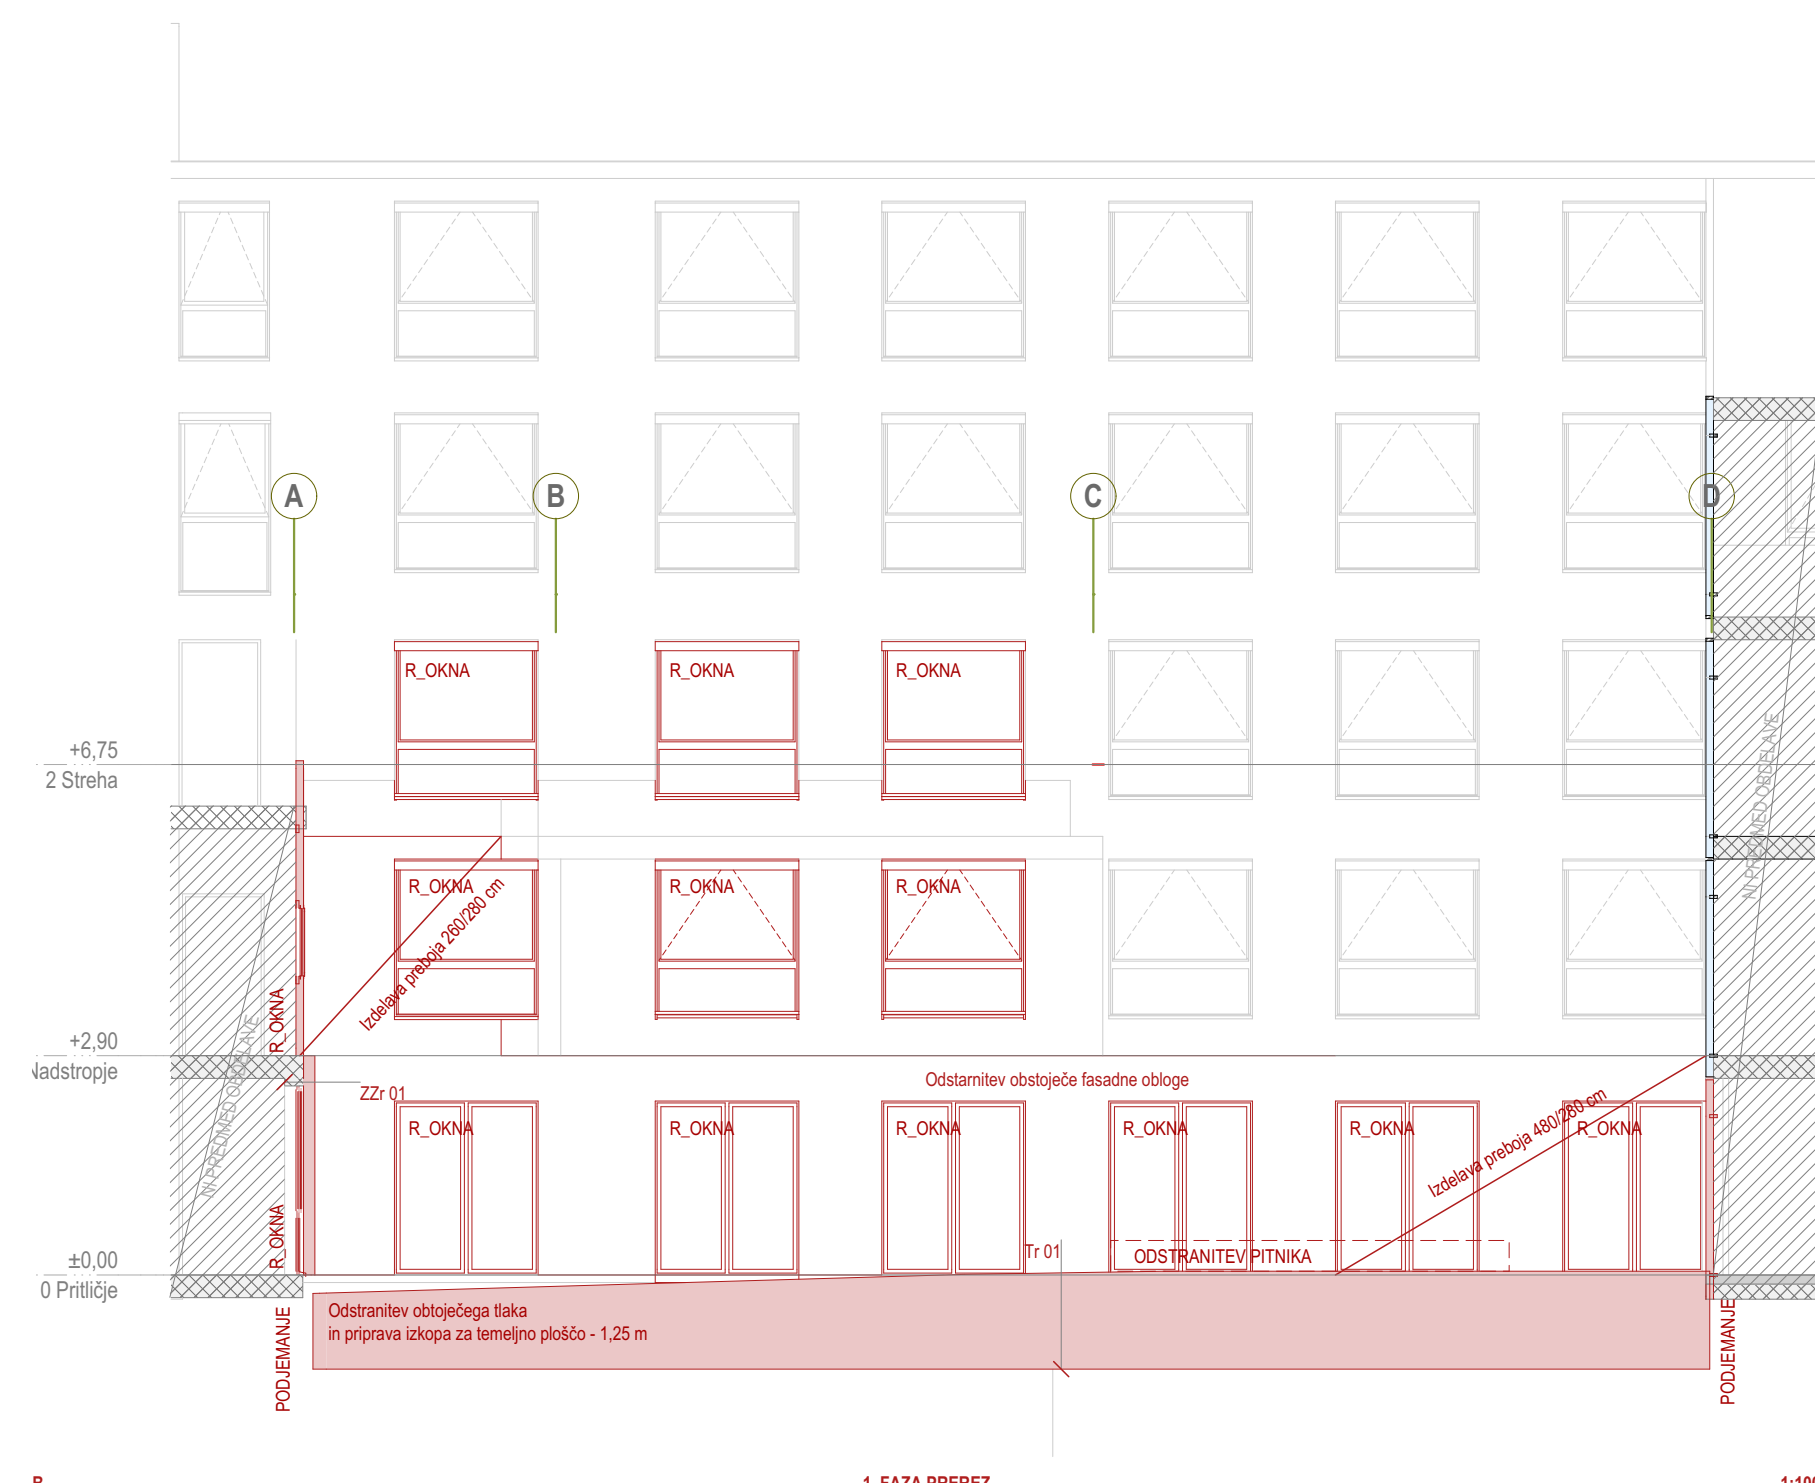

1. FAZA PREREZ

1:100

STYRIA ARHITEKTURA

T + 386 /2/ 228 29 88
F + 386 /2/ 228 29 89
E INFO@STYRIA.SI

STYRIA ARHITEKTURA D.O.O.
CANKARJEVA ULICA 6E / SI-2000 MARIBOR
WWW.STYRIA.SI

ABS ±0,00 =275,87 mnv

objekt	FZV - Razširitev knjižnice	
lokacija	Mesto: Ljubljana k.o. 69 - TABOR; parc. št. 1067, 1068	
naročnik	Slomškov trg 15 SI-2000 Maribor Slovenija	
vrsta načrta	RUŠITEV	
projekt	PZI - Projekt za izvedbo	
risba	Prerez AA	
datum	Julij, 2019	
štev. projekta	04/17	
odgovorni vodja projekta	David MIŠIČ, Mag. Arch.	ZAPS 1211
odgovorni projektant	David MIŠIČ, Mag. Arch.	ZAPS 1211
projektant	Sašo ŽOLEK mag.inž.arh.; Jernej METEŽ, dipl.ing.grad.; Davor Fistršč, dipl. inž. arh. (UN)	
projekt ID	FZV_Knjiznica_PZI_20190720_1mex_Ekooklada.pri - Izkano: 23.07.2019	
merilo	1:100	list št. 3.14