


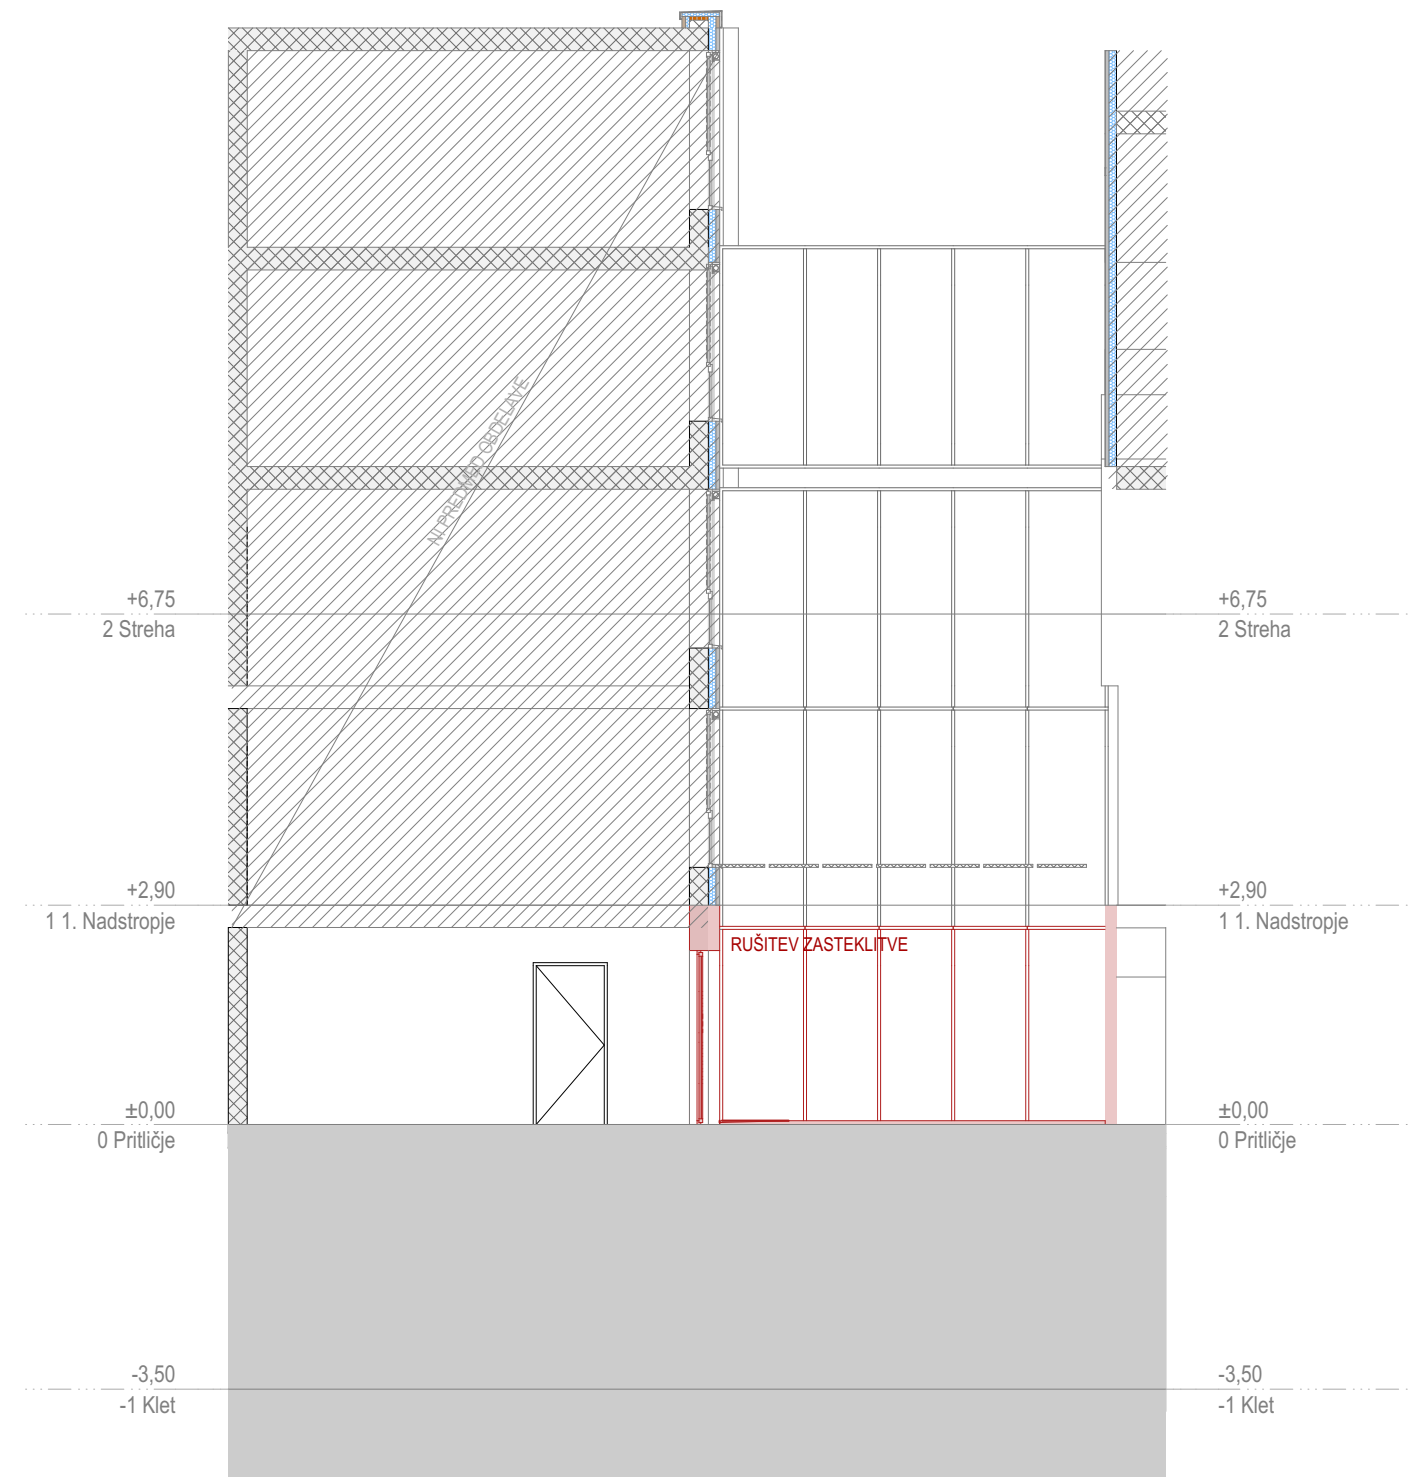




ZAHODNA FAS.1 1:100



SEVERNA FAS. 1:100

-  PREBOJ V FASADNEM ZIDU
-  RUŠITEV FASADNEGA OVOJA
-  RUŠITEV ELEMENTOV

STYRIA
ARHITEKTURA

T +386 (0)228 29 88
F +386 (0)228 29 89
E INFO@STYRIA.SI

STYRIA ARHITEKTURA D.O.O.
CANKARJEVA ULICA 6E / SI-2000 MARIBOR
WWW.STYRIA.SI

ABS ±0,00 =275,87 mnv

objekt	FZV - Razširitev knjižnice
lokacija	Mesto lokacije K.o. 69 - FABOR, parc. št. 1067, 1068
naročnik	Slomškov trg 15 SI-2000 Maribor Slovenija
vrsta načrta	RUŠITEV
projekt	PZI - Projekt za izvedbo
risba	Fasade
datum	Julij, 2019
št. projekta	04/17
odgovorni vodja projekta	David MIŠIČ, Mag. Arch. ZAPS 1211
odgovorni projektant	David MIŠIČ, Mag. Arch. ZAPS 1211
projektant	Sašo ŽOLEK mag.inž.arh., Jernej METEŽ, dipl.ing.grad., Davor Fistrč, dipl. inž. arh. (UN)
projekt ID	FZV_Fasade_PZI_20190720_Imaz_Ekološki.pri - Iščano: 23.07.2019
merilo	1:100 list št. 3.1.5