	Kos	TLORIS	NARIS	3D aksonometrični prikaz	Globina	Dolžina	Višina	Predogled
ID NO_RE-03								
	1			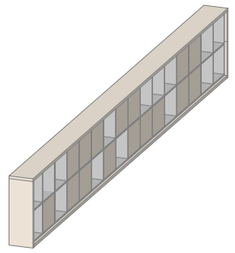	8,38	0,39	1,12	

	Kos	Št. prostora	Ime prostora	Nadstropje
ID NO_RE-03				
	1	P.04	IZPOSOJA/VRAČILO	Pritličje

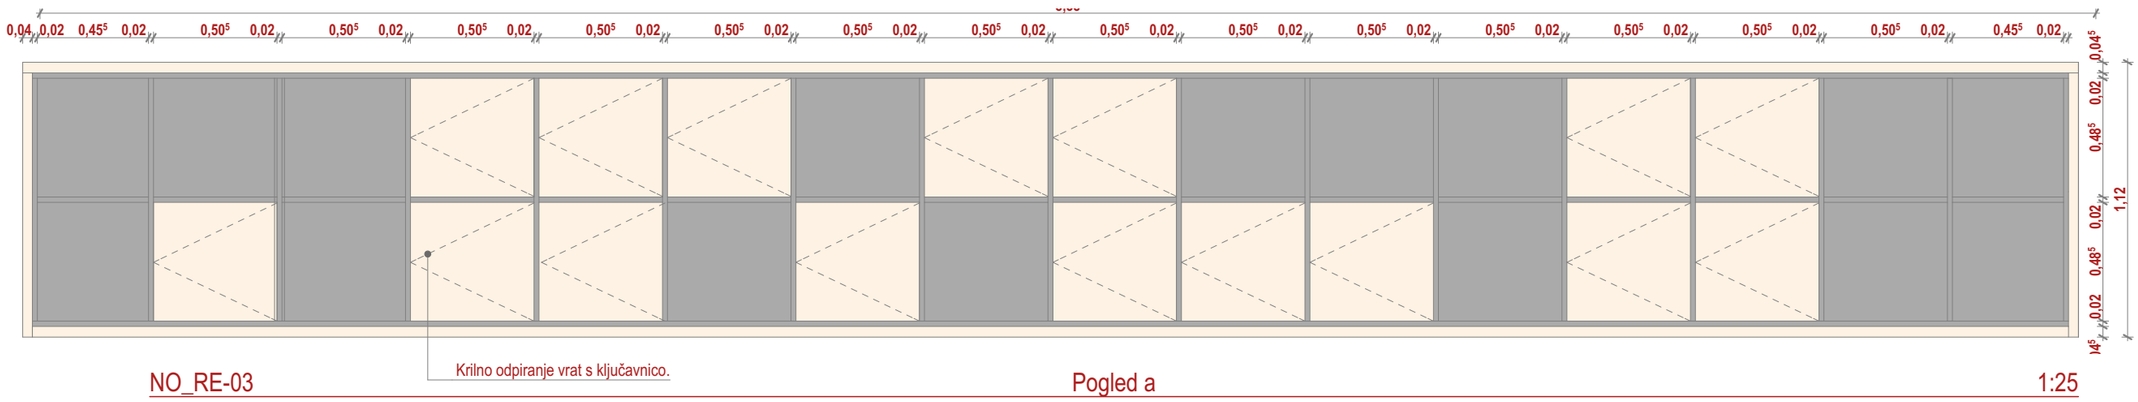

NO_RE-03 Pogled a 1:25

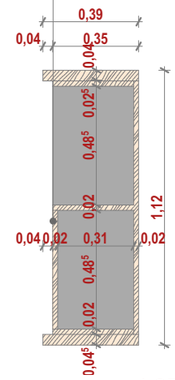

prerez a 1:25

REGALNI NIZ Z OZNAKO NO_RE-03

Izdelava, dobava in montaža regalnega niza po detajlu PZI - oprema z naslednjim opisom:
Regalni niz izdelati po načrtu PZI.
Korpus regalnega sistema izdelan iz Eurodekor dekorativnih ivernih plošč deb. 38 mm. Plošče so obojestransko melamirane po definiciji načrta, z robnimi zaključki iz istovrstnega ABS robnega traku, debeline min. 2mm. Uporabijo se ABS trakovi z vzorcem prečnega reza lesa glede na smer poteka dekorja.
Melamin dekor: kot npr. EGGER H1733 ST9, Mainau breza, deb. 0,8 mm
Predelne police izdelane iz Eurodekor dekorativnih ivernih plošč deb. 38 mm. Plošče so obojestransko melamirane po definiciji načrta, z robnimi zaključki iz istovrstnega ABS robnega traku, debeline min. 2mm. Uporabijo se ABS trakovi z vzorcem prečnega reza lesa glede na smer poteka dekorja.
Melamin dekor: kot npr. EGGER H3081 ST22 Havana Pine črna..
Notranje obrobne stranice izdelane iz Eurodekor dekorativnih ivernih plošč deb. 22 mm. Plošče so obojestransko melamirane po definiciji načrta, z robnimi zaključki iz istovrstnega ABS robnega traku, debeline min. 2mm. Uporabijo se ABS trakovi z vzorcem prečnega reza lesa glede na smer poteka dekorja.
Melamin dekor: kot npr. EGGER H3081 ST22 Havana Pine črna..
Zadnja stranica izdelana iz Eurodekor ST 38 dekorativne plošče deb. 38 mm in je enostransko melamirana po načrtu PZI.
Melamin dekor: kot npr. EGGER H3081 ST22 Havana Pine črna..
Fronte (vrata, krilno odpiranje) izdelane iz Eurodekor dekorativnih ivernih plošč deb. 22 mm. Plošče so obojestransko melamirane po definiciji načrta, z robnimi zaključki iz istovrstnega ABS robnega traku, debeline min. 2mm. Uporabijo se ABS trakovi z vzorcem prečnega reza lesa glede na smer poteka dekorja. Vratca se krilno odpirajo in soopremljena s ključavnicami. Vratca so razporejena po načrtu in shemi PZI.Melamin dekor: kot npr. EGGER H1733 ST9, Mainau breza, deb. 0,8 mm

STYRIA ARHITEKTURA
T +386 /2/ 228 29 88
F +386 /2/ 228 29 89
E INFO@STYRIA.SI
STYRIA ARHITEKTURA D.O.O.
CANKARJEVA ULICA 6E / SI-2000 MARIBOR
WWW.STYRIA.SI

ABS ±0,00 =275,87 mnv

objekt	FZV - Razširitev knjižnice
lokacija	*Naslov lokacije* *k.o. 659 - TABOR; parc. št. 1067, 1068*
	FAKULTETA ZA ZDRAVSTVENE VEDE Univerza v Mariboru
naročnik	Slomškov trg 15 SI-2000 Maribor Slovenija
vrsta načrta	NO - NETIPSKA OPREMA
projekt	PGD - Projekt za gradbeno dovoljenje
risba	NO_RE-03
datum	Oktober, 2017
štev. projekta	04/17
odgovorni vodja projekta	David MIŠIČ, Mag. Arch. ZAPS 1211
odgovorni projektant	David MIŠIČ, Mag. Arch. ZAPS 1211
projektant	Sašo ŽOLEK mag.inž.arh..; Jernej METEŽ, dipl.ing.grad.; Davor Fistrić, dipl. inž. arh. (UN)
projekt ID	JAVNI%20OBJEKTI%2FFZV%20Knjiznica_PGD_1_FAZA - tiskano: 10. 11. 2017
merilo	1:25
list št.	4.3.14