

Kos	TLORIS	NARIS	3D aksonometrični prikaz	Globina	Dolžina	Višina	Predogled
1				1,01	1,22 ⁵	2,35	

Kos	Št. prostora	Ime prostora	Nadstropje
ID NO_RE_05			
1	P.02	DEPO KNJIG	Pritličje

REGALNI NIZ Z OZNAKO NO_RE-05

Izdelava, dobava in montaža regalnega niza po detajlu PZI - oprema z naslednjim opisom:

Regalni niz, ki obdaja in se prilagodi obstoječemu AB stebru, izdelati po načrtu PZI.

Korpus regalnega sistema izdelan iz Eurodekor dekorativnih ivernih plošč deb. 38 mm. Plošče so obojestransko melamirane po definiciji načrta, z robnimi zaključki iz istovrstnega ABS robnega traku, debeline min. 2mm. Uporabijo se ABS trakovi z vzorcem prečnega reza lesa glede na smer poteka dekorja.

Dekor: kot npr. EGGER H1733 ST9, Mainau breza, deb. 0,8 mm

Predelne police izdelane iz Eurodekor dekorativnih ivernih plošč deb. 38 mm. Plošče so obojestransko melamirane po definiciji načrta, z robnimi zaključki iz istovrstnega ABS robnega traku, debeline min. 2mm. Uporabijo se ABS trakovi z vzorcem prečnega reza lesa glede na smer poteka dekorja. Postavitev in razporeditev predelnih polic po shema v nadaljnjih načrtih PZI.

Dekor: kot npr. EGGER H1733 ST9, Mainau breza, deb. 0,8 mm

Hrbtišča izdelana iz Eurodekor ST 38 dekorativne plošče deb. 38 mm in je enostransko melamirana po načrtu PZI.

Melamin dekor: kot npr. EGGER H3081 ST22 Havana Pine črna..

Steklene fronte, debeline 6mm po načrtu in shemi PZI. Možnost odpiranja po sistemu kot npr. Häfele okovje Glarior.

Predvidi se dostop do odprtega jaška v regalu - možnost snemljivega hrbtišča.


Glastürscharnier Glarior für Türmontage ohne Glasbohrung




- Öffnungswinkel: 95° für innenliegende Glastüren
- Einsatzbereich: Zinkdruckguss zum Schrauben an Unter-/Oberboden, zum Klemmen an Glastür
- Werkstoff: Zinkdruckguss
- Montage: zum Schrauben an Unter-/Oberboden, zum Klemmen an Glastür
- für Glasdicke: 6 mm
- für Türbreite: max. 350 mm
- für Türhöhe: max. 800 mm
- ohne Zuhaltung

Befestigung an der Glastür

- Schutzfolie abziehen
- Druckplatte in der gewünschten Position aufkleben
- Drehstück aufstecken
- Glastür justieren
- Schrauben festziehen

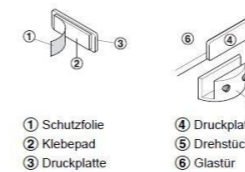


Montage

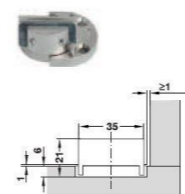


Lieferumfang mit Druckplatte

Oberfläche	Artikel-Nr.
vernickelt matt	361.49.603
vernickelt poliert	361.49.701
verchromt poliert	361.49.201

Abpackung: 1, 10 oder 100 Stück

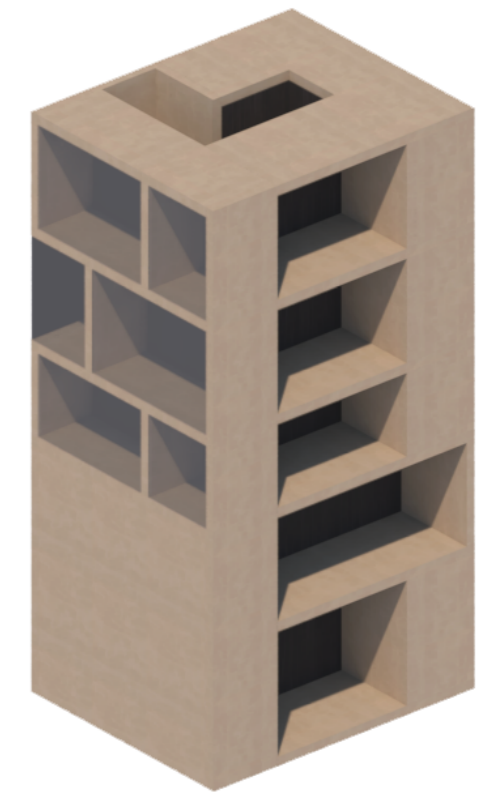

Aksonometrični pogled regala

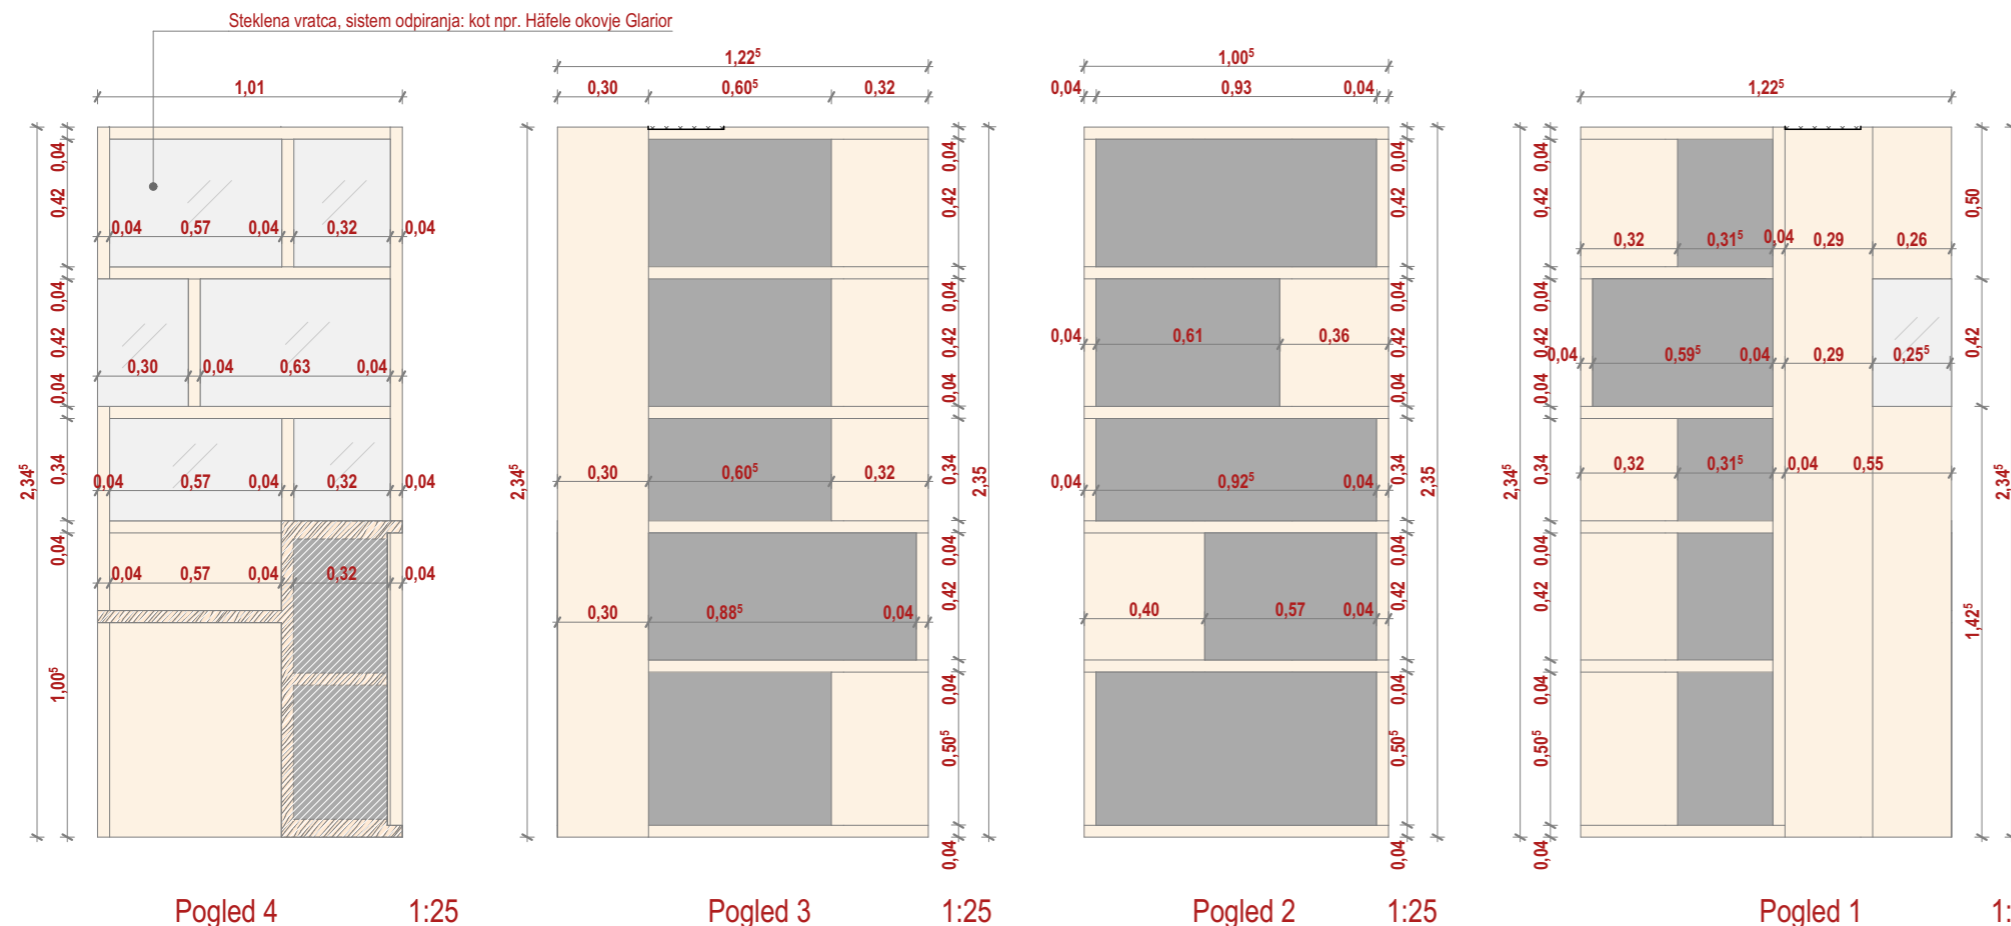

**STYRIA
ARHITEKTURA**

T +386 /2/ 228 29 88
F +386 /2/ 228 29 89
E INFO@STYRIA.SI

STYRIA ARHITEKTURA D.O.O.
CANKARJEVA ULICA 6E / SI-2000 MARIBOR
WWW.STYRIA.SI

ABS ±0,00 =275,87 mnv

objekt	FZV - Razširitev knjižnice
lokacija	Naslov lokacije k.o. 659 - TABOR; parc. št. 1067, 1068
naročnik	Slomškov trg 15 SI-2000 Maribor Slovenija
vrsta načrta	NO - NETIPSKA OPREMA
projekt	PGD - Projekt za gradbeno dovoljenje
risba	NO_RE-05
datum	Oktober, 2017
štev. projekta	04/17
odgovorni vodja projekta	David MIŠIČ, Mag. Arch. ZAPS 1211
odgovorni projektant	David MIŠIČ, Mag. Arch. ZAPS 1211
projektant	Sašo ŽOLEK mag.inž.arh.; Jernej METEŽ, dipl.ing.grad.; Davor Fistrich, dipl. inž. arh. (UNJ)
projekt ID	JAVNI%20OBJAVITELJ%20FFZV%20Knjižnica_PG0_1_FAZA - iskano: 10.11.2017
merilo	1:25 list št. 4.3.16