

Kos	TLORIS	NARIS	3D aksonometrični prikaz	Globina	Dolžina	Višina	Predogled
1				3,55	0,30	2,35	

Kos	Št. prostora	Ime prostora	Nadstropje
ID NO_RE-07			
1	P.05	KNJIŽNICA NOVO	Pritličje

KNJIŽNA REGALI Z OZNAKO NO_RE-06

Izdelava dobava in montaža regalnega niza po detajlu PZI - oprema z naslednjim opisom:
 Enostranski regalni niz globine 30 mm po shemi PZI. Regal se prilagodi obstoječi fasadni konstrukciji in regalom z oznako NO_RE-01, kot je prikazano na načrtu.

Regal je sestavljen iz predelnih polic A in polic B po načrtu PZI-oprema.

Predelne police A izdelane iz Eurodekor dekorativnih ivernih plošč deb. 38 mm. Plošče so obojestransko melamirane po definiciji načrta, z robnimi zaključki iz istovrstnega ABS robnega traku, debeline min. 2mm. Uporabijo se ABS trakovi z vzorcem prečnega reza lesa glede na smer poteka dekorja. Postavitev in razporeditev predelnih polic po shema v nadaljnjih načrtih PZI.



Dekor: kot npr. EGGER H1733 ST9, Mainau breza, deb. 0,8 mm

Predelne police B izdelane iz dveh Eurodekor dekorativnih ivernih plošč deb. 38 mm. Plošče so obojestransko melamirane po definiciji načrta, z robnimi zaključki iz istovrstnega ABS robnega traku, debeline min. 2mm. Uporabijo se ABS trakovi z vzorcem prečnega reza lesa glede na smer poteka dekorja. Tako se doseže debelina elementov fasadne konstrukcije, 60mm. Postavitev in razporeditev predelnih polic po shema v načrtih PZI.

Dekor: kot npr. EGGER H1733 ST9, Mainau breza, deb. 0,8 mm

Hrbtišče izdelano iz Eurodekor ST 38 dekorativne plošče deb. 38 mm in je enostransko melamirana po načrtu PZI.

Melamin dekor: kot npr. EGGER H3081 ST22 Havana Pine črna..

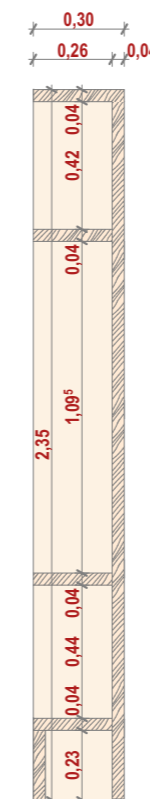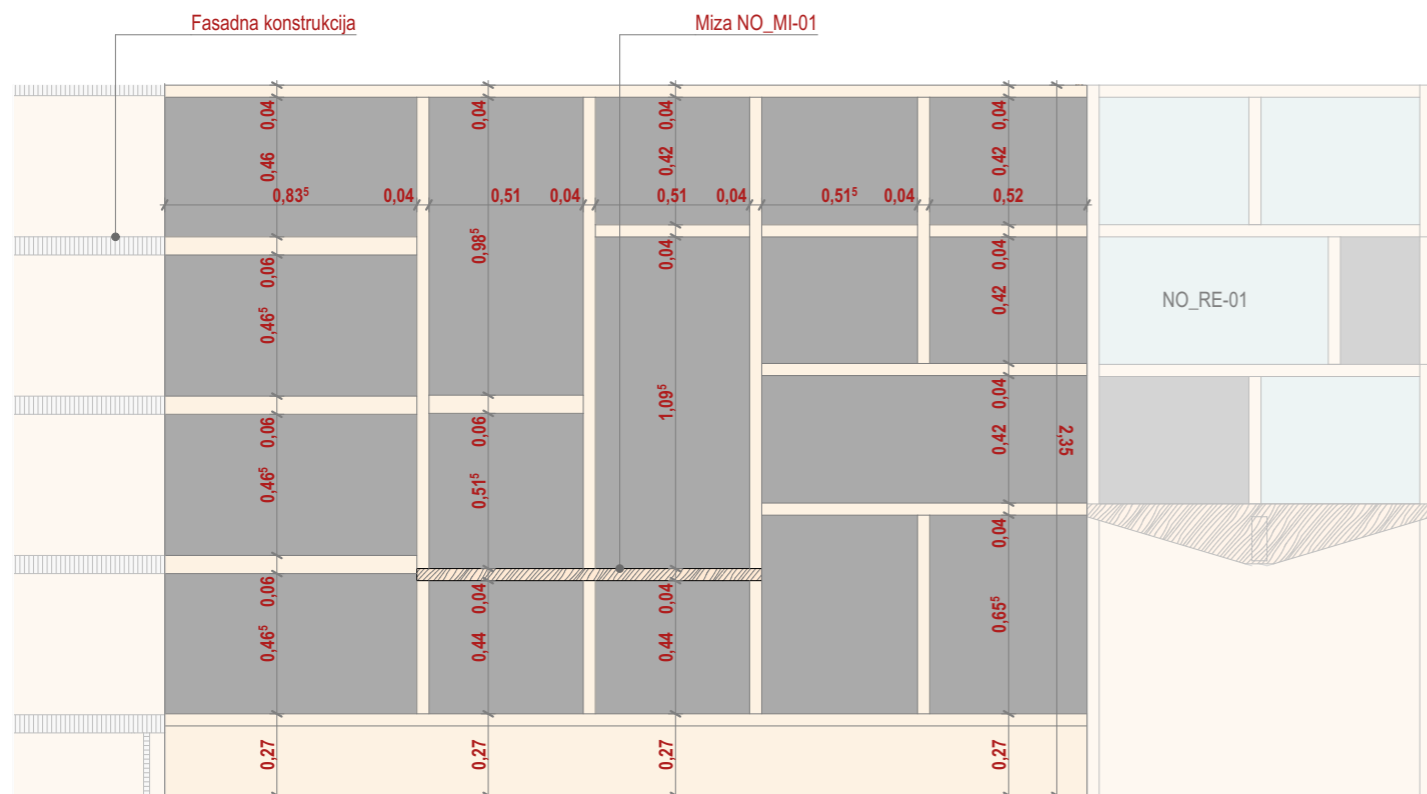

NO_RE-07 prerez a 1:25

prerez b 1:25

STYRIA
ARHITEKTURA

T +386 /2/ 228 29 88
F +386 /2/ 228 29 89
E INFO@STYRIA.SI

STYRIA ARHITEKTURA D.O.O.
CANKARJEVA ULICA 6E / SI-2000 MARIBOR
WWW.STYRIA.SI

ABS ±0,00 =275,87 mnv

objekt	FZV - Razširitev knjižnice
lokacija	Naslov lokacije k.o. 659 - TABOR; parc. št. 1067, 1068
naročnik	Slomškov trg 15 SI-2000 Maribor Slovenija
vrsta načrta	NO - NETIPSKA OPREMA
projekt	PGD - Projekt za gradbeno dovoljenje
risba	NO_RE-07
datum	Oktober, 2017
št. projekta	04/17
odgovorni vodja projekta	David MIŠIČ, Mag. Arch. ZAPS 1211
odgovorni projektant	David MIŠIČ, Mag. Arch. ZAPS 1211
projektant	Sašo ŽOLEK mag.inž.arh.; Jernej METEŽ, dipl.ing.grad.; Davor Fistrič, dipl. inž. arh. (UNJ)
projekt ID	JAVNI%20OBJAVLJEN%20PROJEKT%20Knjiznica_PGD_1_FAZA - iskano: 10.11.2017
merilo	1:25

list št. **4.3.22**