
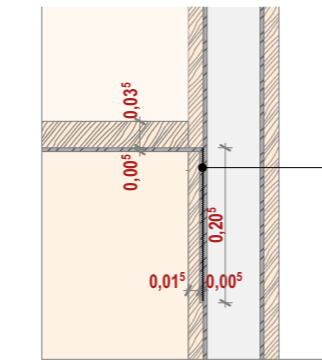


Kos	TLORIS	NARIS	3D aksonometrični prikaz	Globina	Dolžina	Višina	Predogled
ID NO_MI-05							
1				0,80	4,65	0,45	

Kos	Št. prostora	Ime prostora	Nadstropje
ID NO_MI-05			
1	N1.06.1	PISARNE PRODEKANI	1. Nadstropje

MIZA Z OZNAKO NO_MI-05

Izdelava dobava in montaža mize po detajlu PZI - oprema z naslednjim opisom:
Miza izdelana po PZI.
Plošča mize izdelana iz Eurodekor dekorativnih ivernih plošč deb. 38 mm. Plošče so obojestransko finalno obdelane z laminatom debeline 0,8 mm, po definiciji načrta, z robnimi zaključki iz istovrstnega ABS robnega traku, debeline min. 2mm.
Laminat dekor: kot npr. EGGER H1733 ST9, Mainau breza, deb. 0,8 mm
Miza se s konzolnimi nosilci pritrdi na podkonstrukcijo ograje.
Oblika mize se izdelava po načrtu PZI.
Na ograjo se namestijo trodelne vtičnice, kot prikazano na načrtu PZI.
Produkt vtičnic: kot npr. jung LS 990 in Metal, v Antracitni barvi

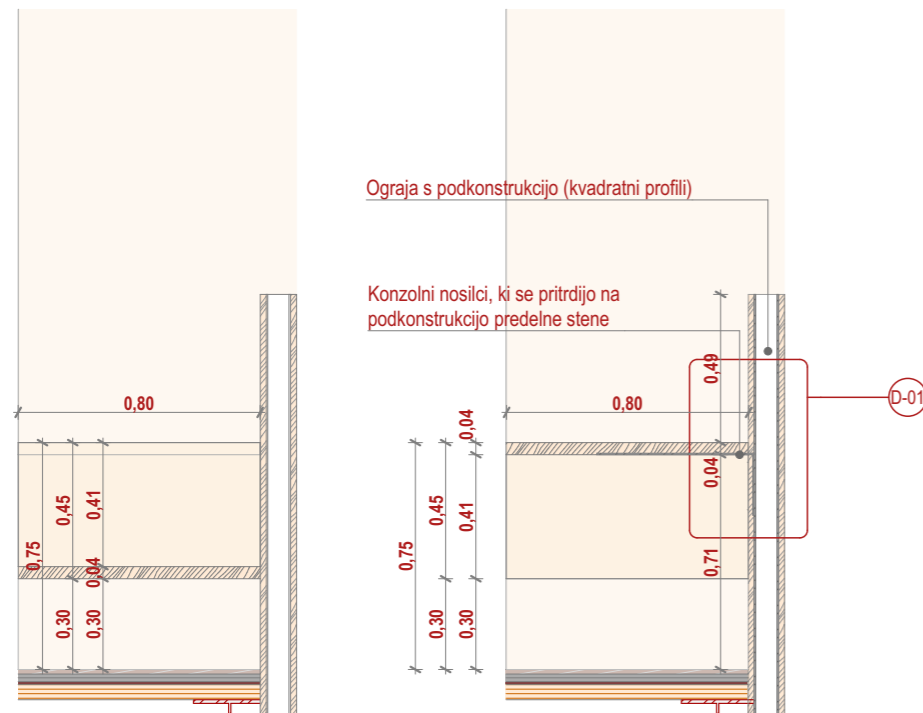


Sidna ploščica varjena na podkonstrukcijo ograje


D-01 NO_MI_05 1:10

NO_MI-05 prerez b 1:25

NO_MI-05 prerez c 1:25

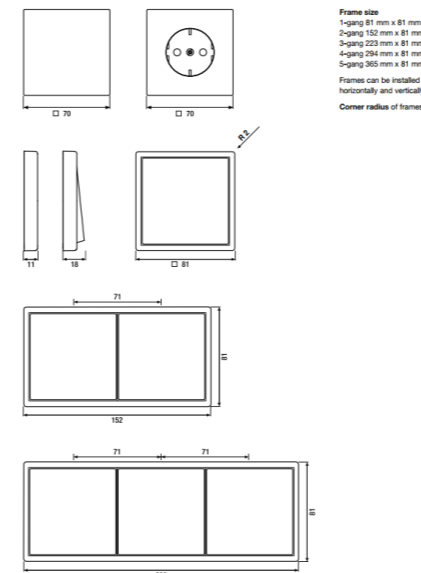

Frame size
1-gang 81 mm x 81 mm
2-gang 152 mm x 81 mm
3-gang 225 mm x 81 mm
4-gang 294 mm x 81 mm
5-gang 365 mm x 81 mm
Frame can be installed horizontally and vertically.
Corner radius of frames R 2

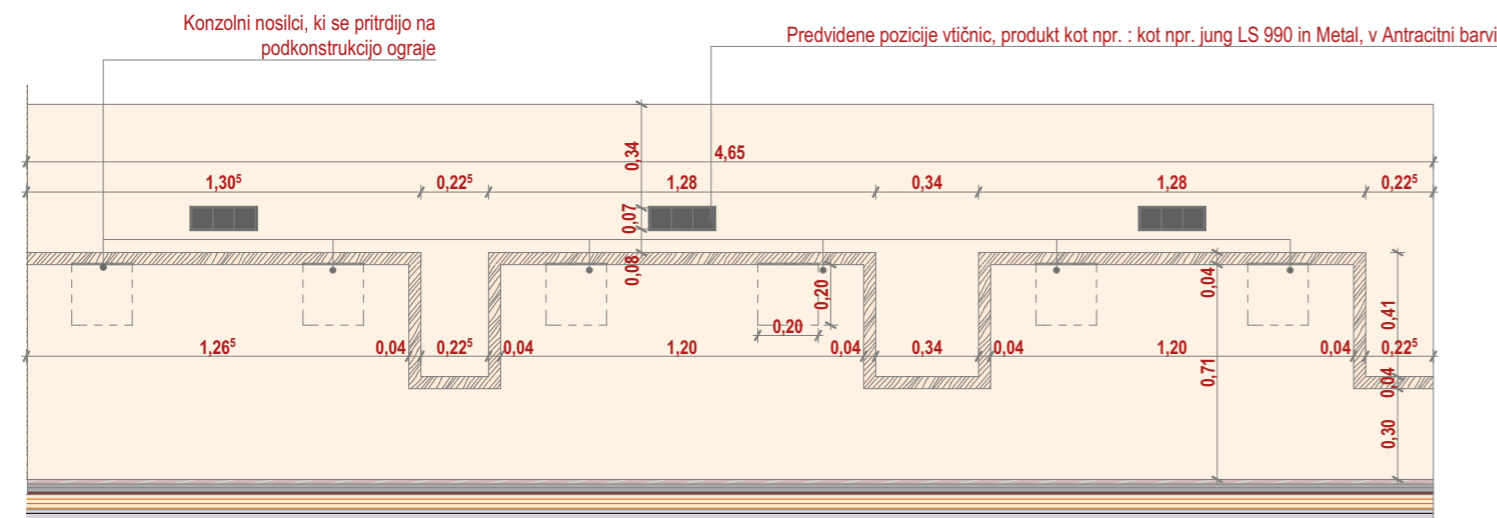

NO_MI-05 prerez a 1:25

Primer vtičnice kot npr. jung LS 990 in Metal, v Antracitni barvi

STYRIA
ARHITEKTURA

T +386 /2/ 228 29 88
F +386 /2/ 228 29 89
E INFO@STYRIA.SI

STYRIA ARHITEKTURA D.O.O.
CANKARJEVA ULICA 6E / SI-2000 MARIBOR
WWW.STYRIA.SI

ABS ±0,00 =275,87 mnnv

objekt	FZV - Razširitev knjižnice
lokacija	Naslov lokacije k.o. 659 - TABOR; parc. št. 1067, 1068
naročnik	Slomškovo trg 15 SI-2000 Maribor Slovenija
vrsta načrta	NO - NETIPSKA OPREMA
projekt	PGD - Projekt za gradbeno dovoljenje
risba	NO_MI-05
datum	Oktober, 2017
štev. projekta	04/17
odgovorni vodja projekta	David MIŠIČ, Mag. Arch. ZAPS 1211
odgovorni projektant	David MIŠIČ, Mag. Arch. ZAPS 1211
projektant	Sašo ŽOLEK mag.inž.arh.; Jernej METEŽ, dipl.ing.grad.; Davor Fistrich, dipl. inž. arh. (UNJ)
projekt ID	JAVNI%20OBELIKTI%20FFZV%20Knjiznica_PG0_1_FAZA - iskano: 10. 11. 2017
merilo	1:25, 1:10 list št. 4.3.6